


NAGYLÓZS  
TELEPÜLÉSRENDEZÉSI TERV MÓDOSÍTÁS  
SZABÁLYOZÁSI TERV  
M 1 : 25 000

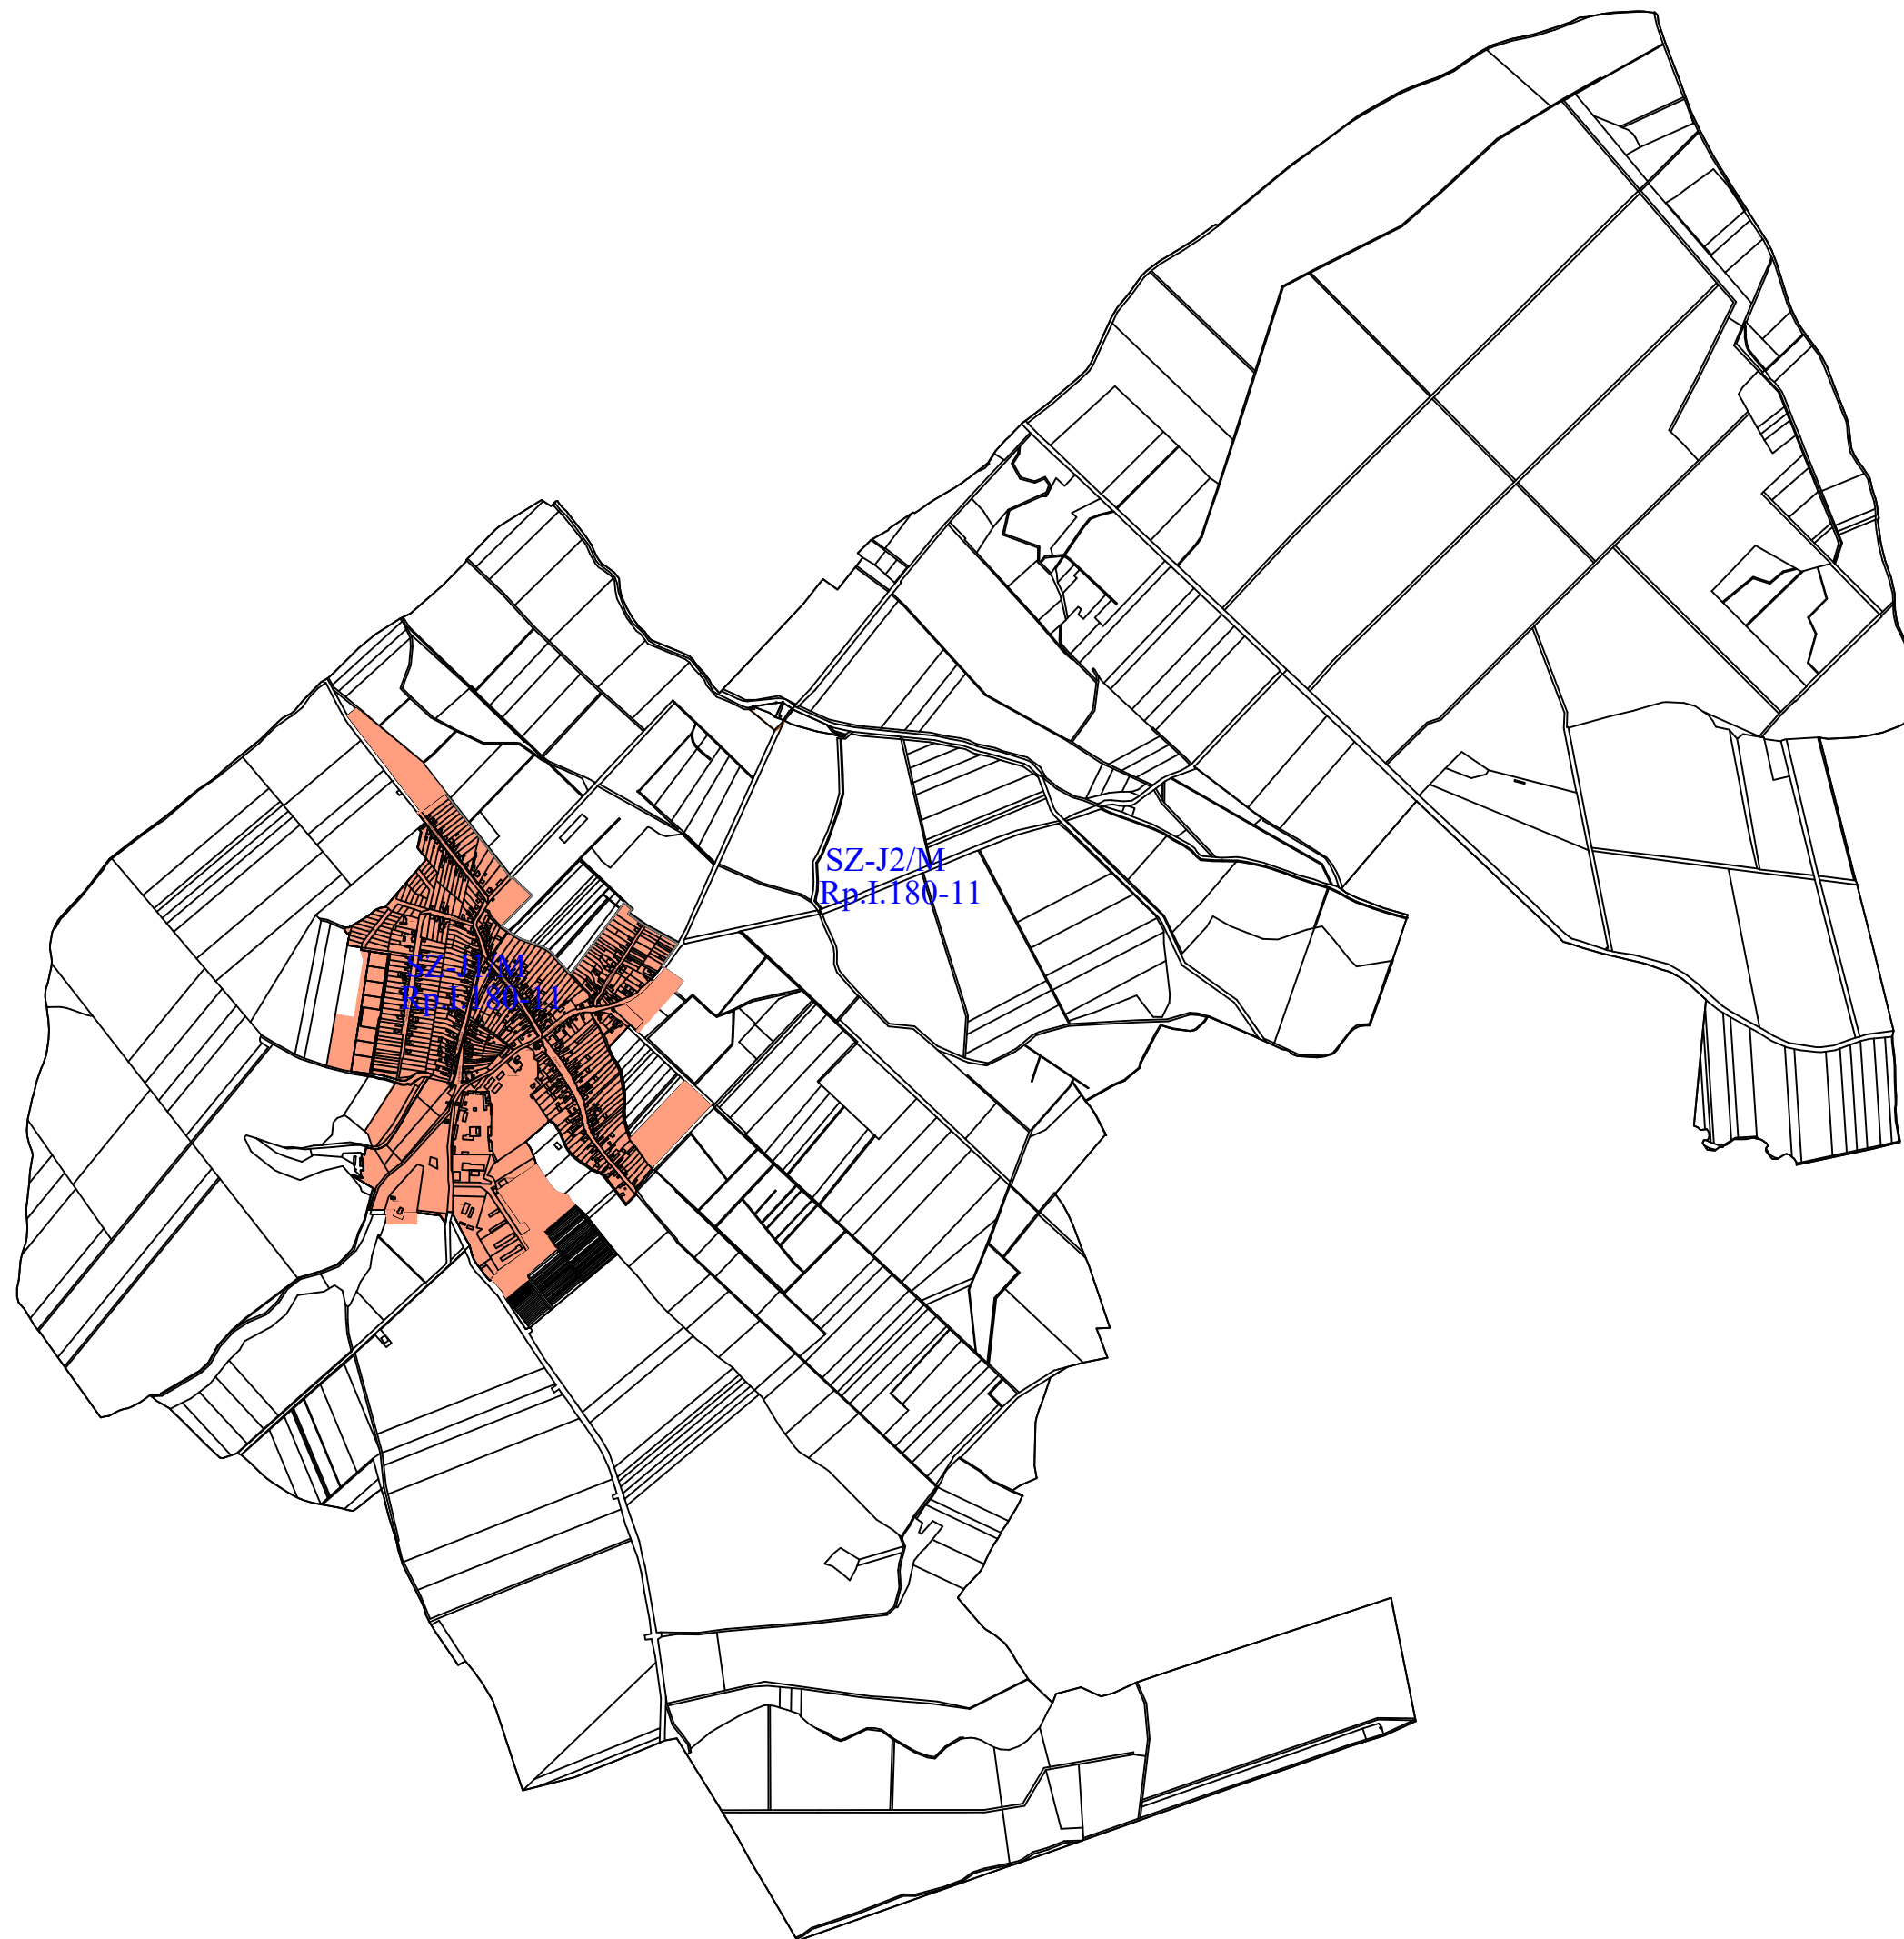

Jóváhagyott dokumentáció  
Nagylózs Község Önkormányzat Képviselő-testülete  
13/2021. (IX. 03.) önk. rendeletének 3. számú mellékle

<b>REGIOPLAN</b> Környezet- és Településtervező KFT. 9022 Győr, Újkapu u. 13. Tel.: 96/311-304, 529-751 e-mail: regioplan@regioplan.hu		
Munka neve: Nagylózs község településrendezési terv módosítás	Munkaszám: Rp.1.180-11	Méretarány: M 1:10 000
Munkarész neve: Szabályozási terv	Rajz címe: SZ-J1/M, SZ-J2/M jelű tervek területi hatálya	Rajzszám: SZ-J/TH
Felelős településtervező: Kalmár Ágnes TT-08-0479	Felelős közlekedéstervező: Réder Tibor Tk0 08-0133	Felelős zöldfelületi és tájrendezési tervező: Pekkeré Szabó Piroska Tk-08-0073
Felelős településrendezés társtervező: Szeredi Gábor	Felelős közműtervező: Ferenczi Huba TE-T08-0253 TY-T08-0253	Dokumentálás dátuma: 2021.11.

A tervezési alaptérkép az állami alapadatok felhasználásával készült