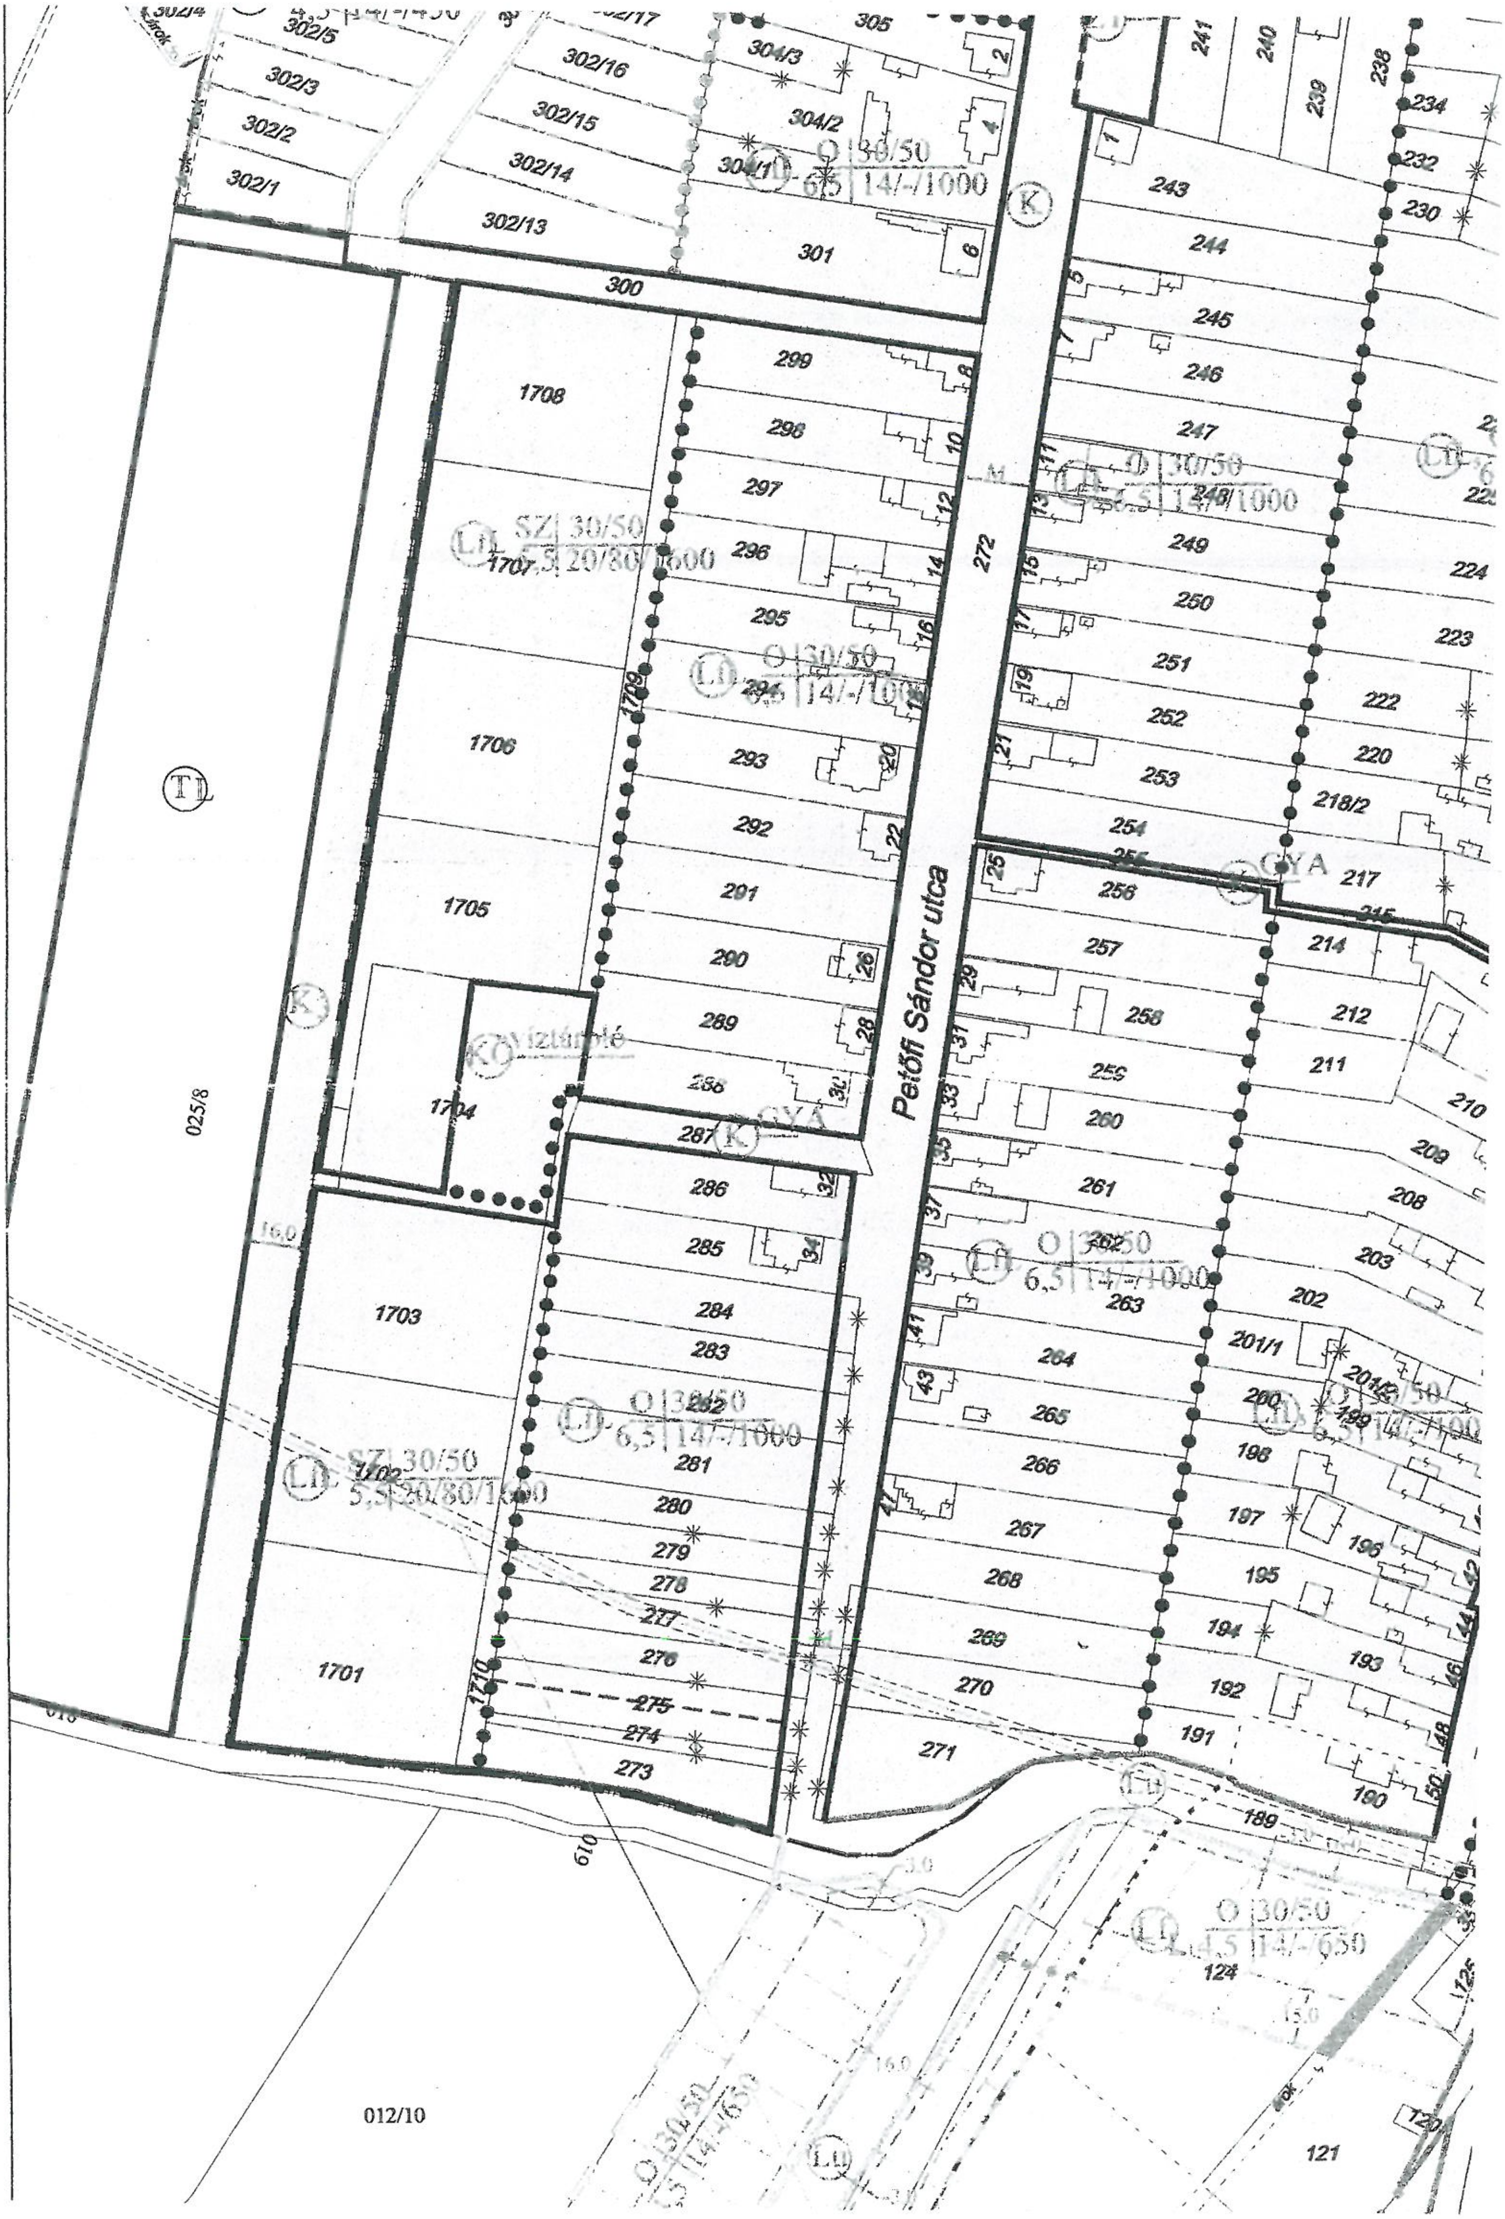
Petőfi Sándor utca
272
Lf.
SZ 30/50
5,5 20/80/1600
O 30/50
6,5 14/-/1000
O 30/50
4,5 14/-/650
K
KÖ
GYA
TL
víztároló
025/8
012/10
019
018
16,0
15,0
300
301
302/1
302/2
302/3
302/4
302/5
302/13
302/14
302/15
302/16
302/17
304/1
304/2
304/3
305
299
298
297
296
295
294
293
292
291
290
289
288
287
286
285
284
283
282
281
280
279
278
277
276
275
274
273
271
270
269
268
267
266
265
264
263
262
261
260
259
258
257
256
255
254
253
252
251
250
249
248
247
246
245
244
243
241
240
239
238
234
232
230
225
224
223
222
220
218/2
217
215
214
212
211
210
209
208
203
202
201/1
201/2
200
199
198
197
196
195
194
193
192
191
190
189
124
121
120
1701
1702
1703
1704
1705
1706
1707
1708
1709
1710
1
2
4
5
6
7
8
10
11
12
13
14
15
16
17
18
19
20
21
22
25
26
28
29
30
31
32
33
34
35
37
39
41
42
43
44
46
47
48
50