


NAGYLÓZS

Településrendezési Terv módosítás

M 1:10 000

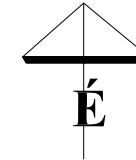

JELMAGYARÁZAT

Határvonalak



módosítással érintett terület határa



beépítésre szánt és beépítésre nem szánt terület határa



szennyvíztisztító telep
500,0 m-es védőtávolsága

Területfelhasználás
beépítésre szánt




különleges terület-hulladékgazdálkodási

egyéb



nyilvántartott régészeti lelőhely

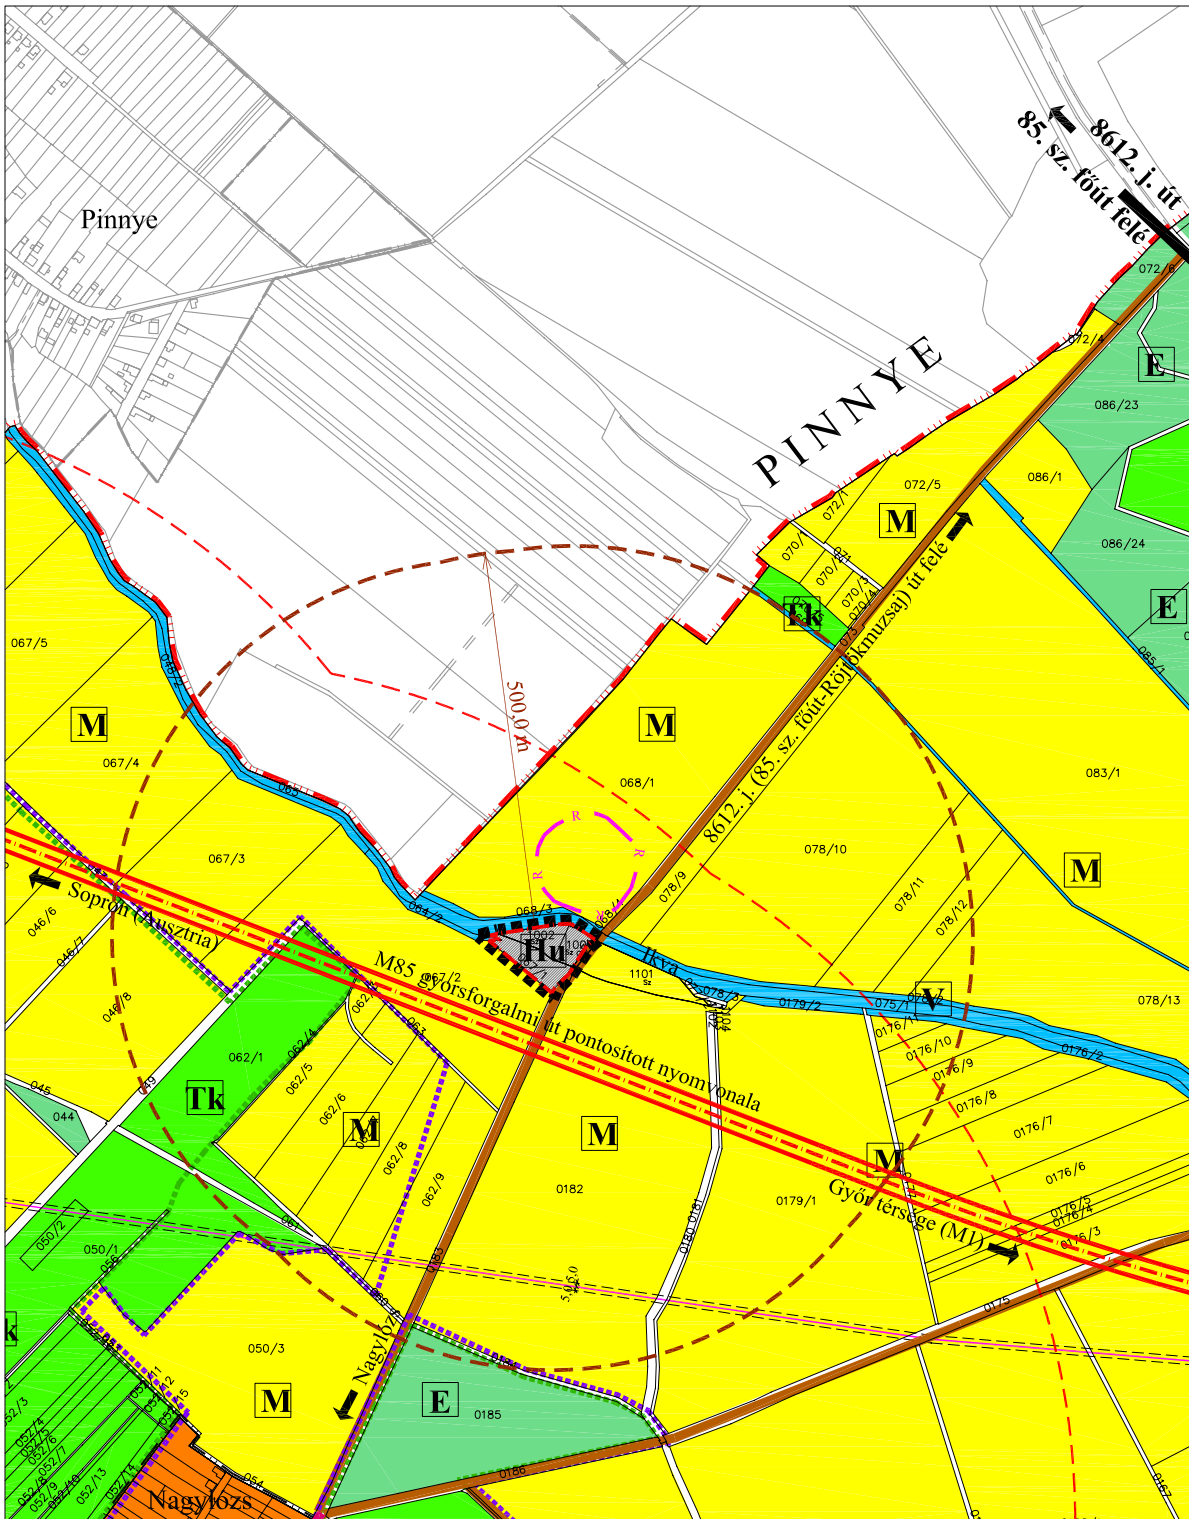

1. melléklet az 5/2013. (II. 13.) Kt. határozathoz

REGIOPLAN

Környezet- és Településtervező KFT.
9022 Győr, Ujkau u. 13.
Tel./Fax: 96/529-751, 311-304
e-mail: regioplan@regioplan.hu



Megrendelő neve:	Nagylózs Község Önkormányzata	
Munka neve:	Nagylózs, Településrendezési Terv módosítás	Munkaszám: Rp.I.180-5
Munkarész neve:	Településszerkezeti Terv	Méretarány: 1 : 10 000
Rajz címe:	Területfelhasználási terv (fedvény)	Rajzszám: TSZ-JM
Felelős településtervező:	Németh Gergely	Dokumentálás dátuma: 2013. 02.
Németh Gergely TT 08-0504	Felelős közműtervező: Ferenczi Huba	Felelős táj- és kertépítés tervező:
Réder Tibor K1d-1-08-0133	TE-T-08-0253, TV-T-08-0253, TH-T-08-0253	Pekterné Szabó Piroska TK 08-0073

A tervezési alaptérkép az állami alapadatok felhasználásával készült