


NAGYLÓZS SZABÁLYOZÁSI TERV MÓDOSÍTÁS

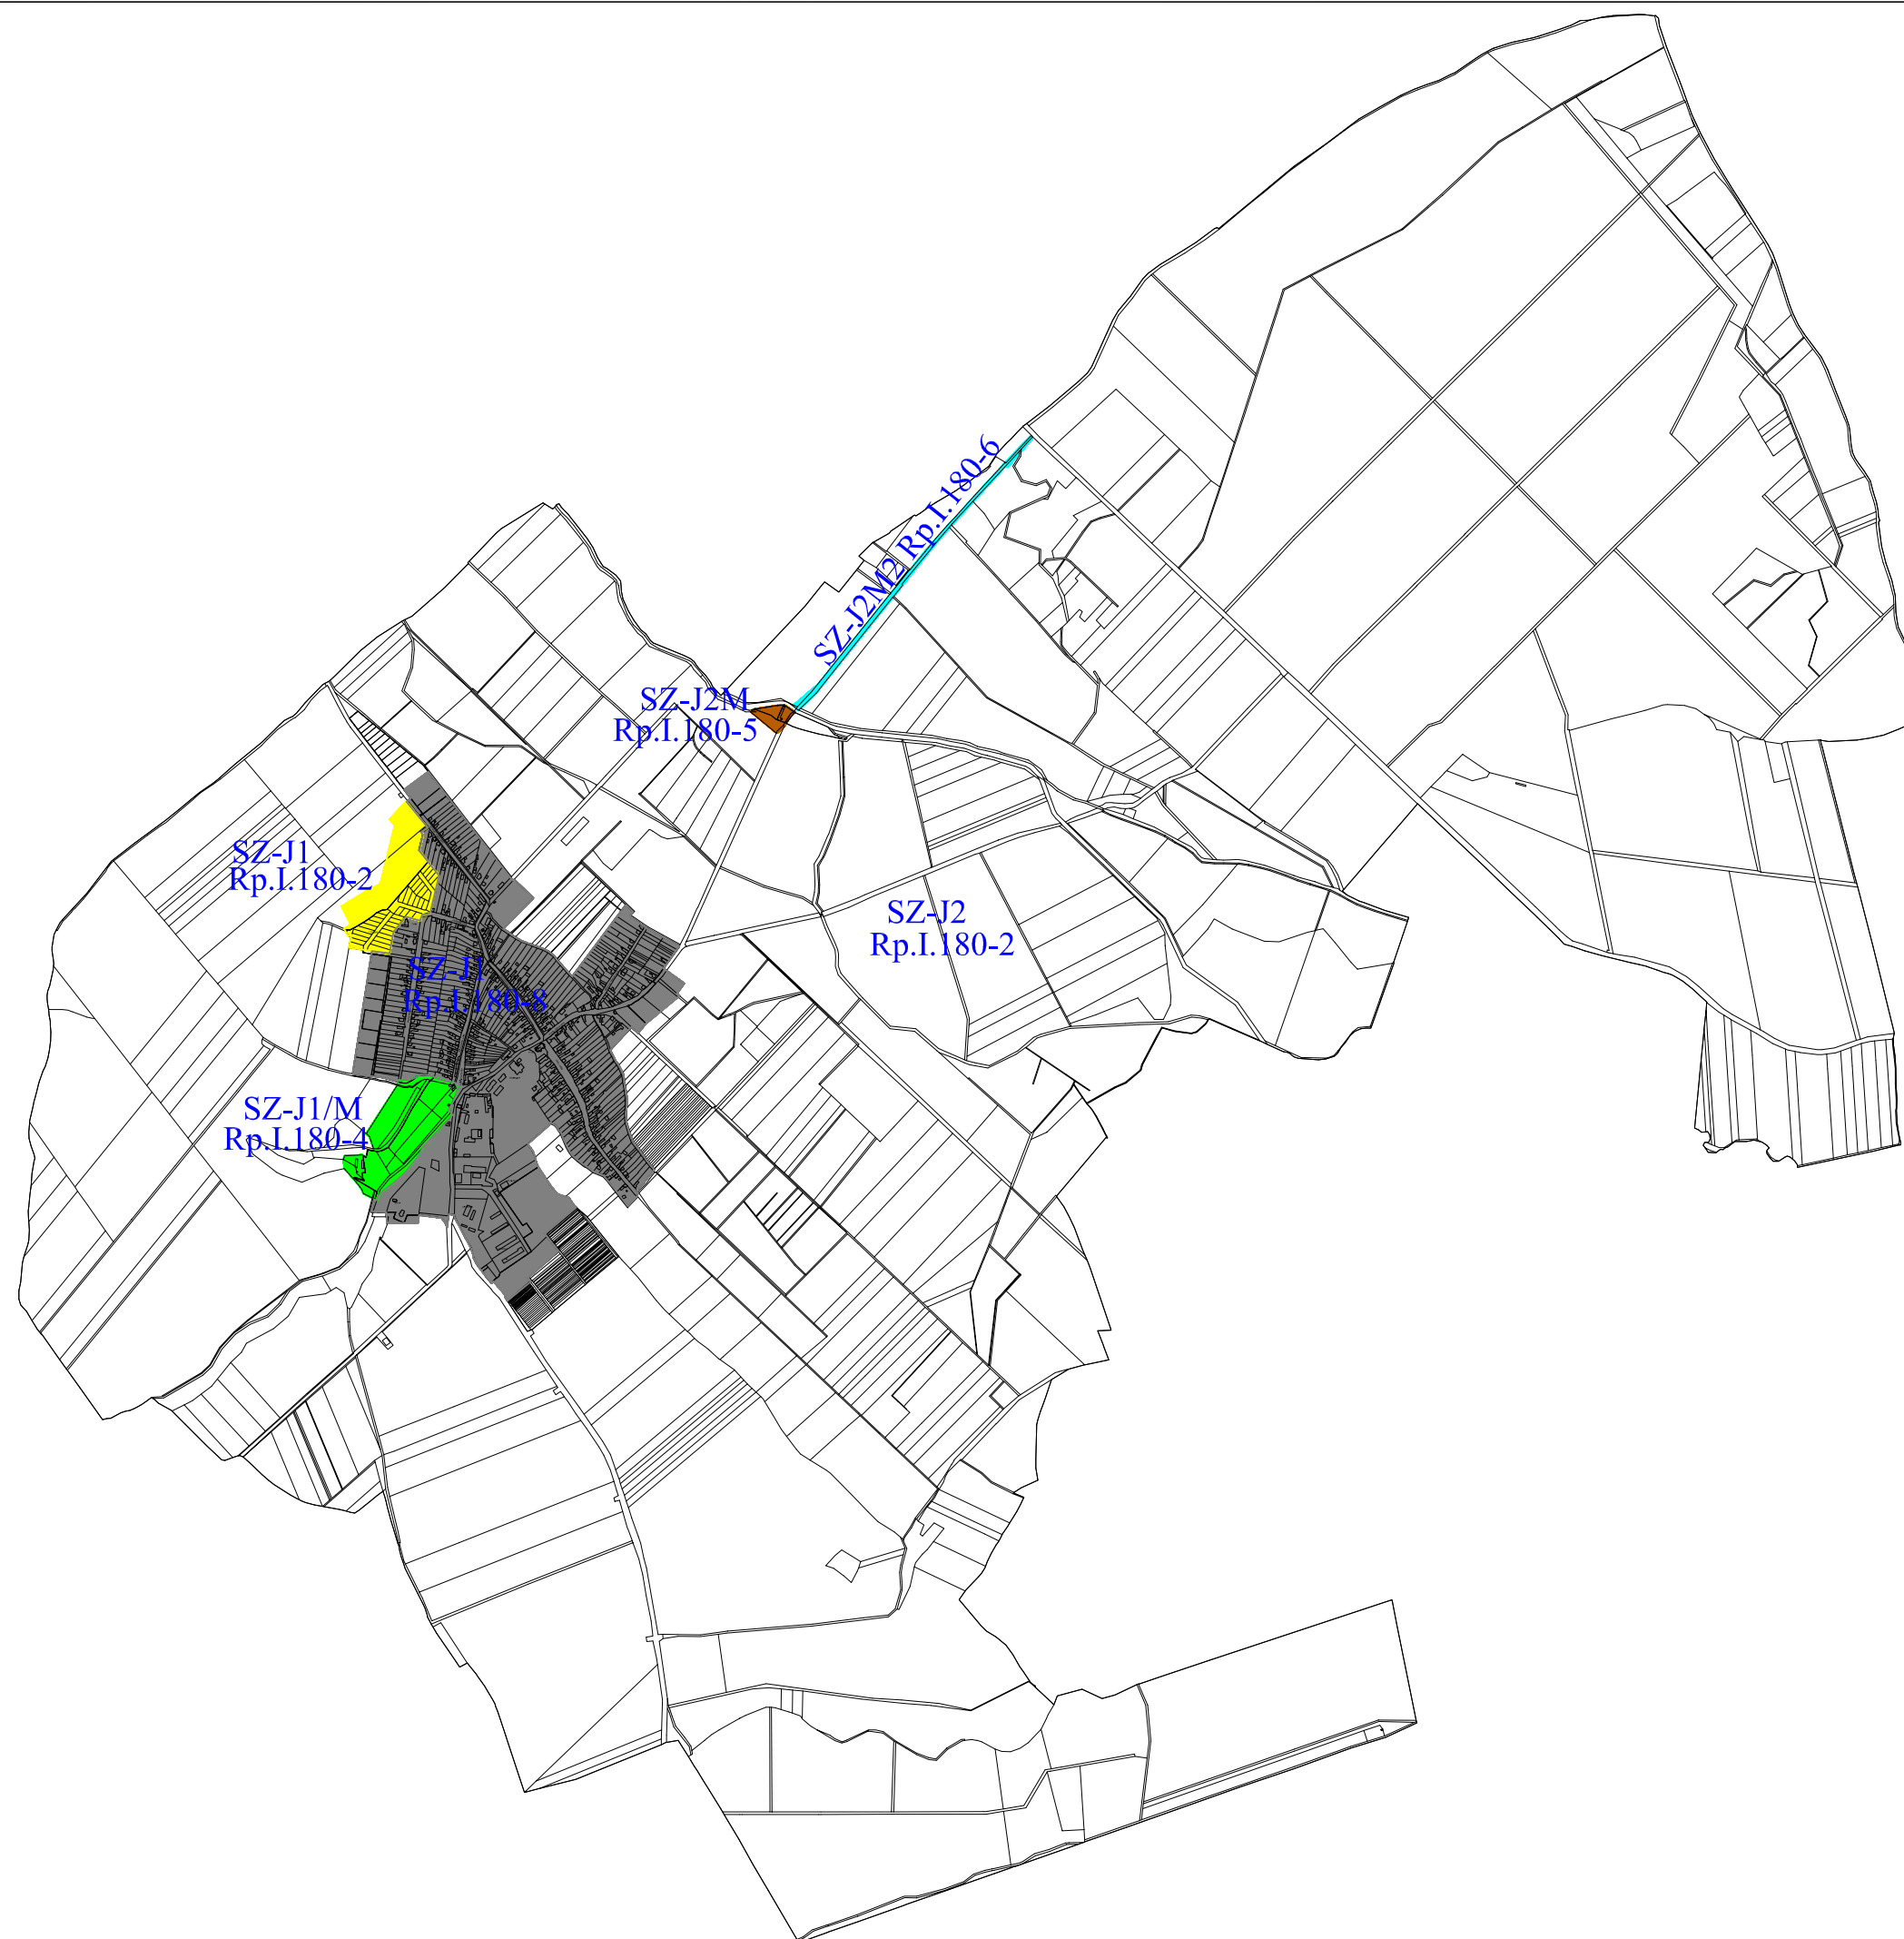

Nagylózs Község Önkormányzat Képviselő-testülete
9/2015.(XII.01.) önkormányzati rendeletének mellélete

REGIOPLAN

Környezet- és Településtervező KFT.
9022 Győr, Ujkau u. 13.
Tel./Fax: 96/529-751, 311-304
e-mail: regioplan@regioplan.hu



Megrendelő neve:	Nagylózs Község Önkormányzata	
Munka neve:	Nagylózs, Településrendezési Terv módosítás	Munkaszám: Rp.I.180-8
Munkarész neve:	Szabályozási Terv	Méretarány:
Rajz címe:	SZ-J jelű tervek területi hatálya	Rajzszám: SZ-J TH
Felelős településtervező:	<i>Pekkeré Szabó Piroska</i>	Dokumentálás dátuma: 2015.12.
Pekkeré Szabó Piroska TT1 08-0073	Felelős közműtervező: Ferenczi Huba	Felelős táj- és kertépítész tervező: <i>Pekkeré Szabó Piroska</i>
Rédler Tibor Kld-I-08-0133	FE-T-08-0253, TV-T-08-0253, TH-T-08-0253	Pekkeré Szabó Piroska TK 08-0073

A tervezési alaptérkép az állami alapadatok felhasználásával készült