




**NAGYLÓZS KÖZSÉG
TELEPÜLÉSRENDEZÉSI TERV
MÓDOSÍTÁS**

M 1 : 25 000

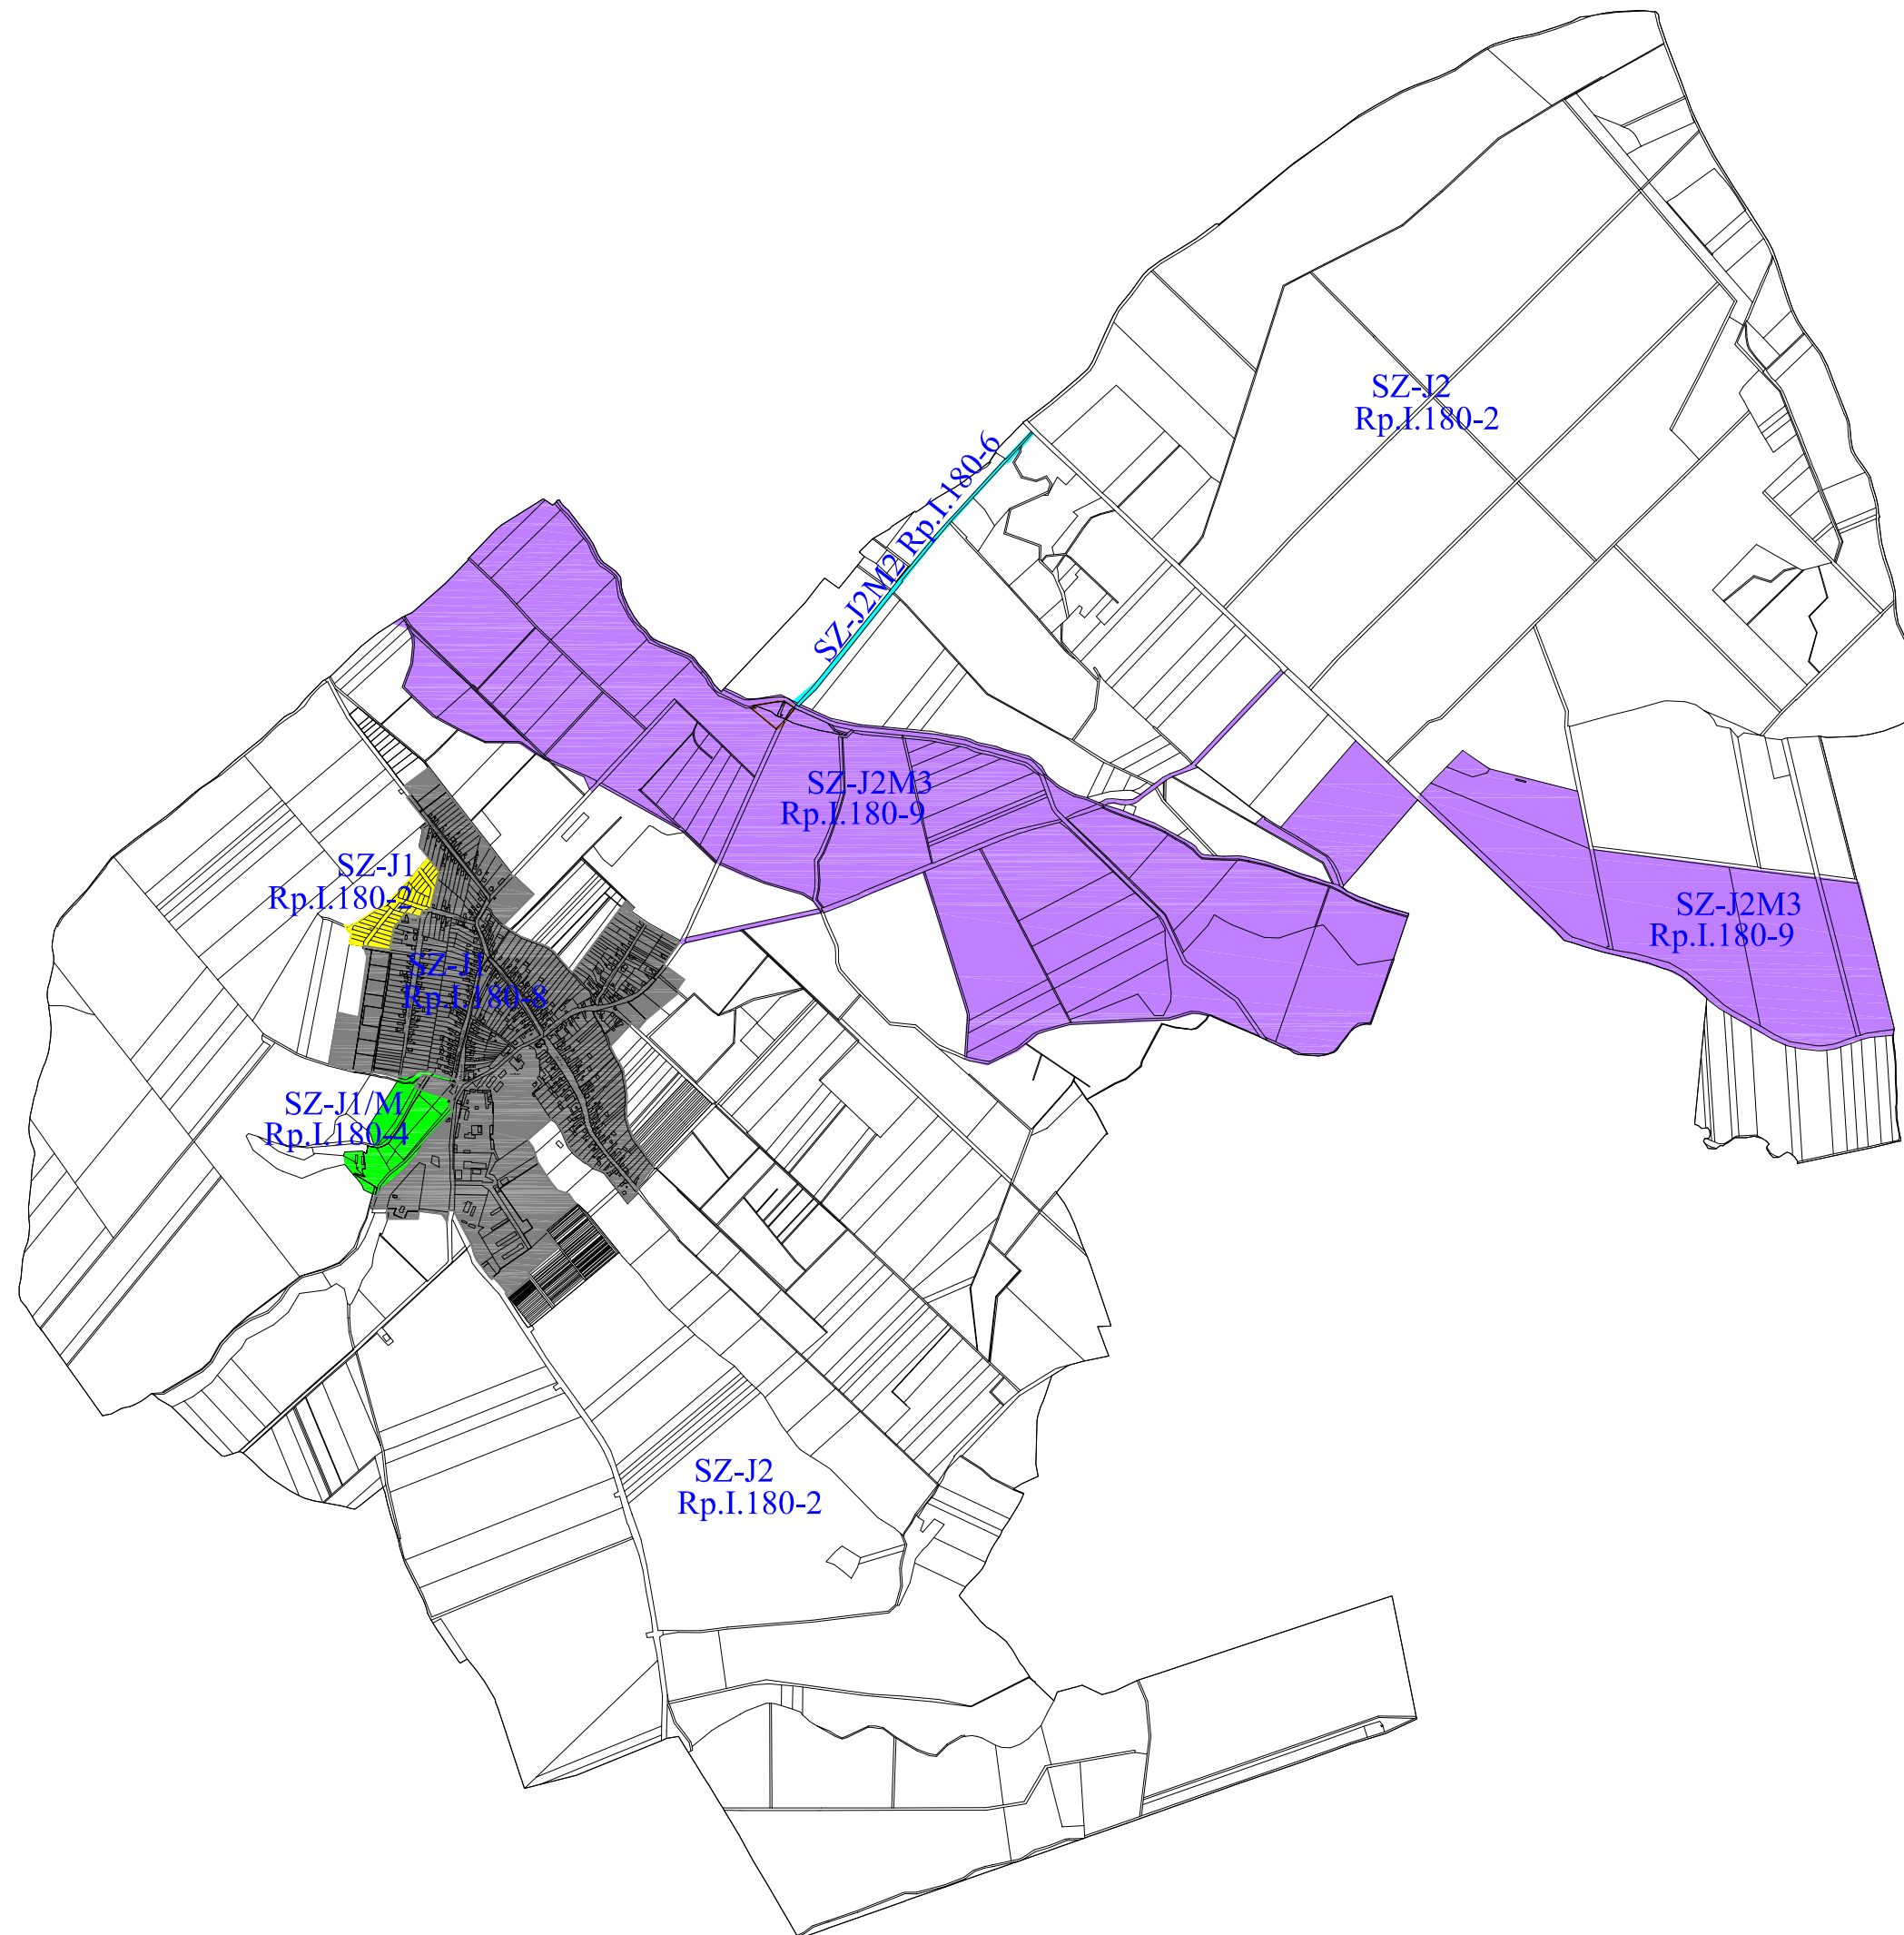

Nagylózs Község Önkormányzat Képviselő-testülete
4/2019.(IV.1.) önkormányzati rendeletének 3. mellélete

REGIOPLAN		Környezet- és Településtervező KFT.	
		9022 Győr, Újkapu u. 13. Tel./Fax: 96/311-304, 529-751 e-mail: regioplan@regioplan.hu	
Megrendelő neve:	Nagylózs Község Önkormányzata		
Munka neve:	Nagylózs, Településrendezési Terv módosítás	Munkaszám:	Rp.I.180-10
Munkarész neve:	Szabályozási terv	Méretarány:	M 1 : 25 000
Rajz címe:	SZ-J jelű tervek területi hatálya	Rajzszám:	SZ-J TH
Felelős településtervező:	Településrendezés társtervező:	Dátum:	2019.04.
Pekkmé Szabó Piroska TT1-08-0073			
Felelős közlekedéstervező:	Felelős közműtervező:	Felelős zöldfelületi és tájrendezési tervező:	
Réder Tibor TT0-08-0133	Ferencai Hiba TV-08-0253 TE-08-0253	Pekkmé Szabó Piroska TT-08-0073	

A tervezési alaptérkép az állami alapadatok felhasználásával készült.