


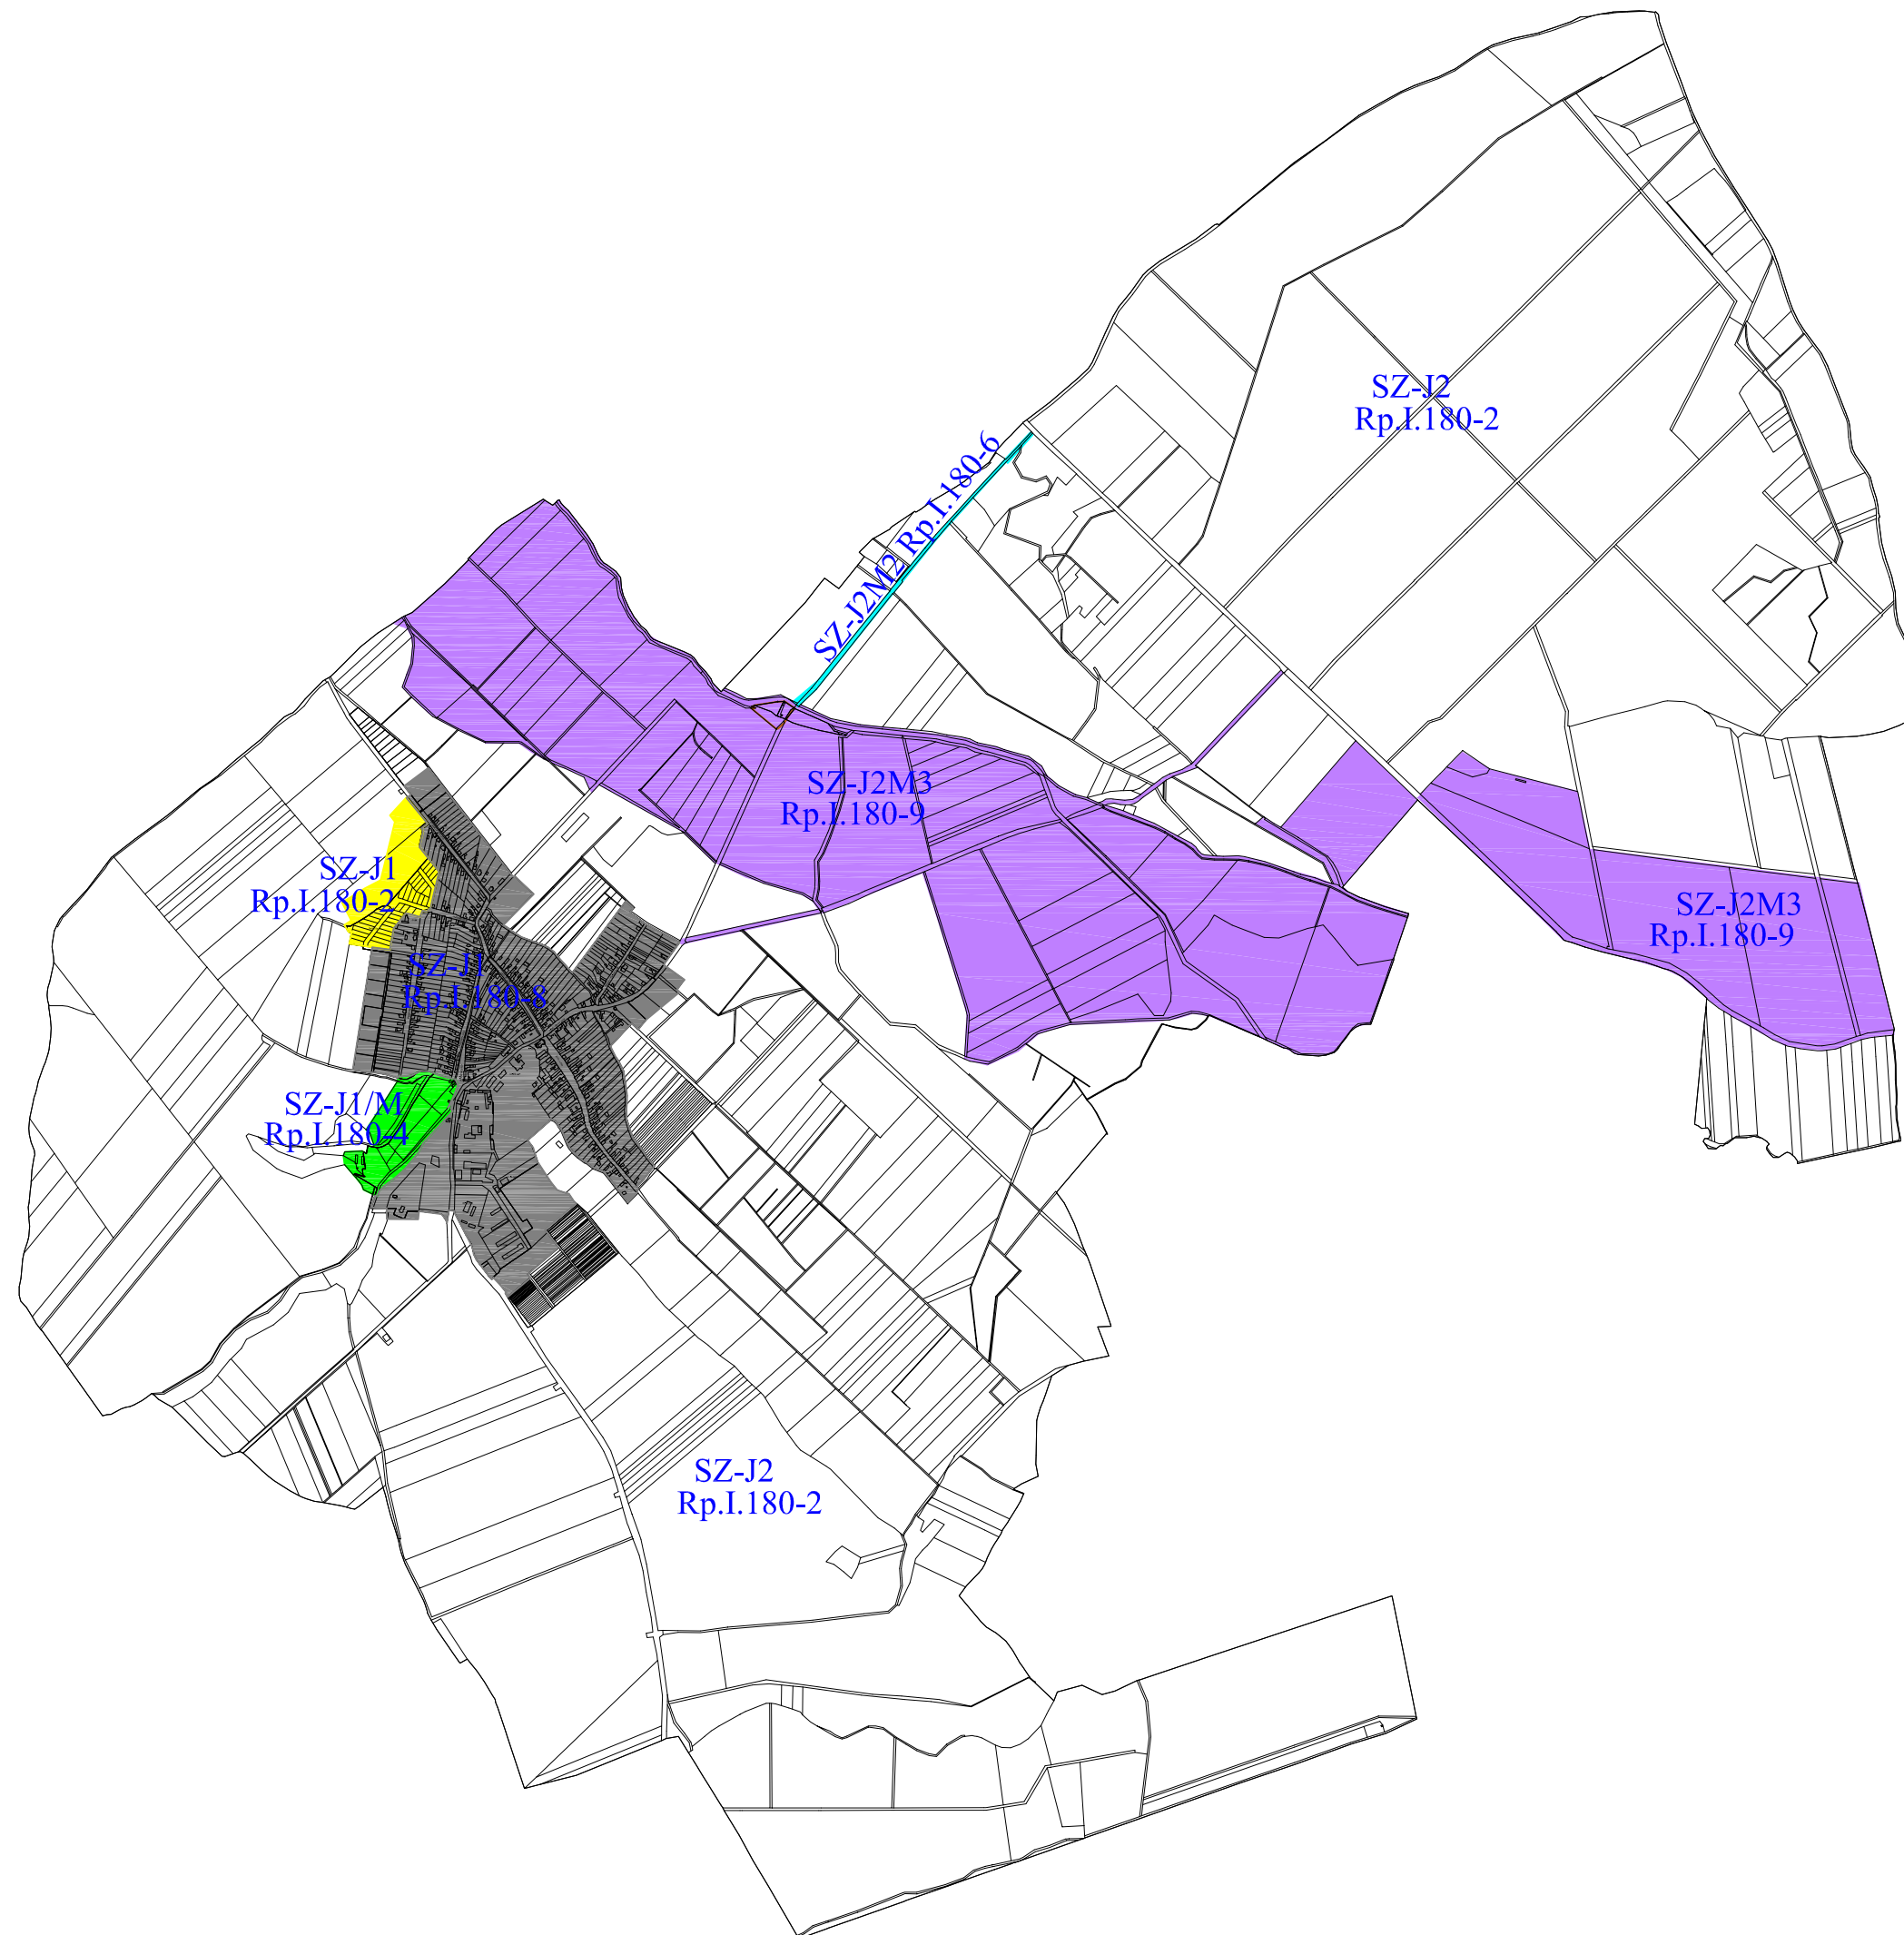

NAGYLÓZS KÖZSÉG
TELEPÜLÉSRENDEZÉSI TERV
MÓDOSÍTÁS
(M85 JELŰ GYORSFORGALMI ÚT)
M 1 : 25 000



Nagylózs Község Önkormányzat Képviselő-testülete
 9/2017. (V.30.) önkormányzati rendeletének 1. számú melléklete

| | | | |
|---|---|--|--------------------------|
| REGIOPLAN | | Környezet- és Településtervező KFT. 9022 Győr, Újkapu u. 13. Tel./Fax: 96/311-304, 529-751 e-mail: regioplan@regioplan.hu | |
| | | Megrendelő neve: Nagylózs Község Önkormányzata | Munkaszám: Rp.I.180-9 |
| Munka neve: Nagylózs község, M85 jelű gyorsforgalmi út településrendezési tervekbe illesztése | Munkatárs neve: Szabályozási terv | Méretarány: M 1: 10 000 | Rajzszám: SZ-J TH |
| Rajz címe: SZ-J jelű tervek területi hatálya | Felelős településtervező: Pekkmé Szabó Piroska TT1-08-0073 | Felelős településrendezés társtervező: | Dátum: 2017.06. |
| Felelős közlekedéstervező: Rédér Tibor TK-08-0133 | Felelős közműtervező: Ferencki Huba TV-08-0253 TE-08-0253 | Felelős zöldfelületi és tájrendezési tervező: Pekkmé Szabó Piroska TK-08-0073 | |

A tervezési alaptérkép az állami adatok felhasználásával készült.