


NAGYLÓZS  
TELEPÜLÉSRENDEZÉSI TERV MÓDOSÍTÁS  
SZABÁLYOZÁSI TERV

M 1 : 25 000

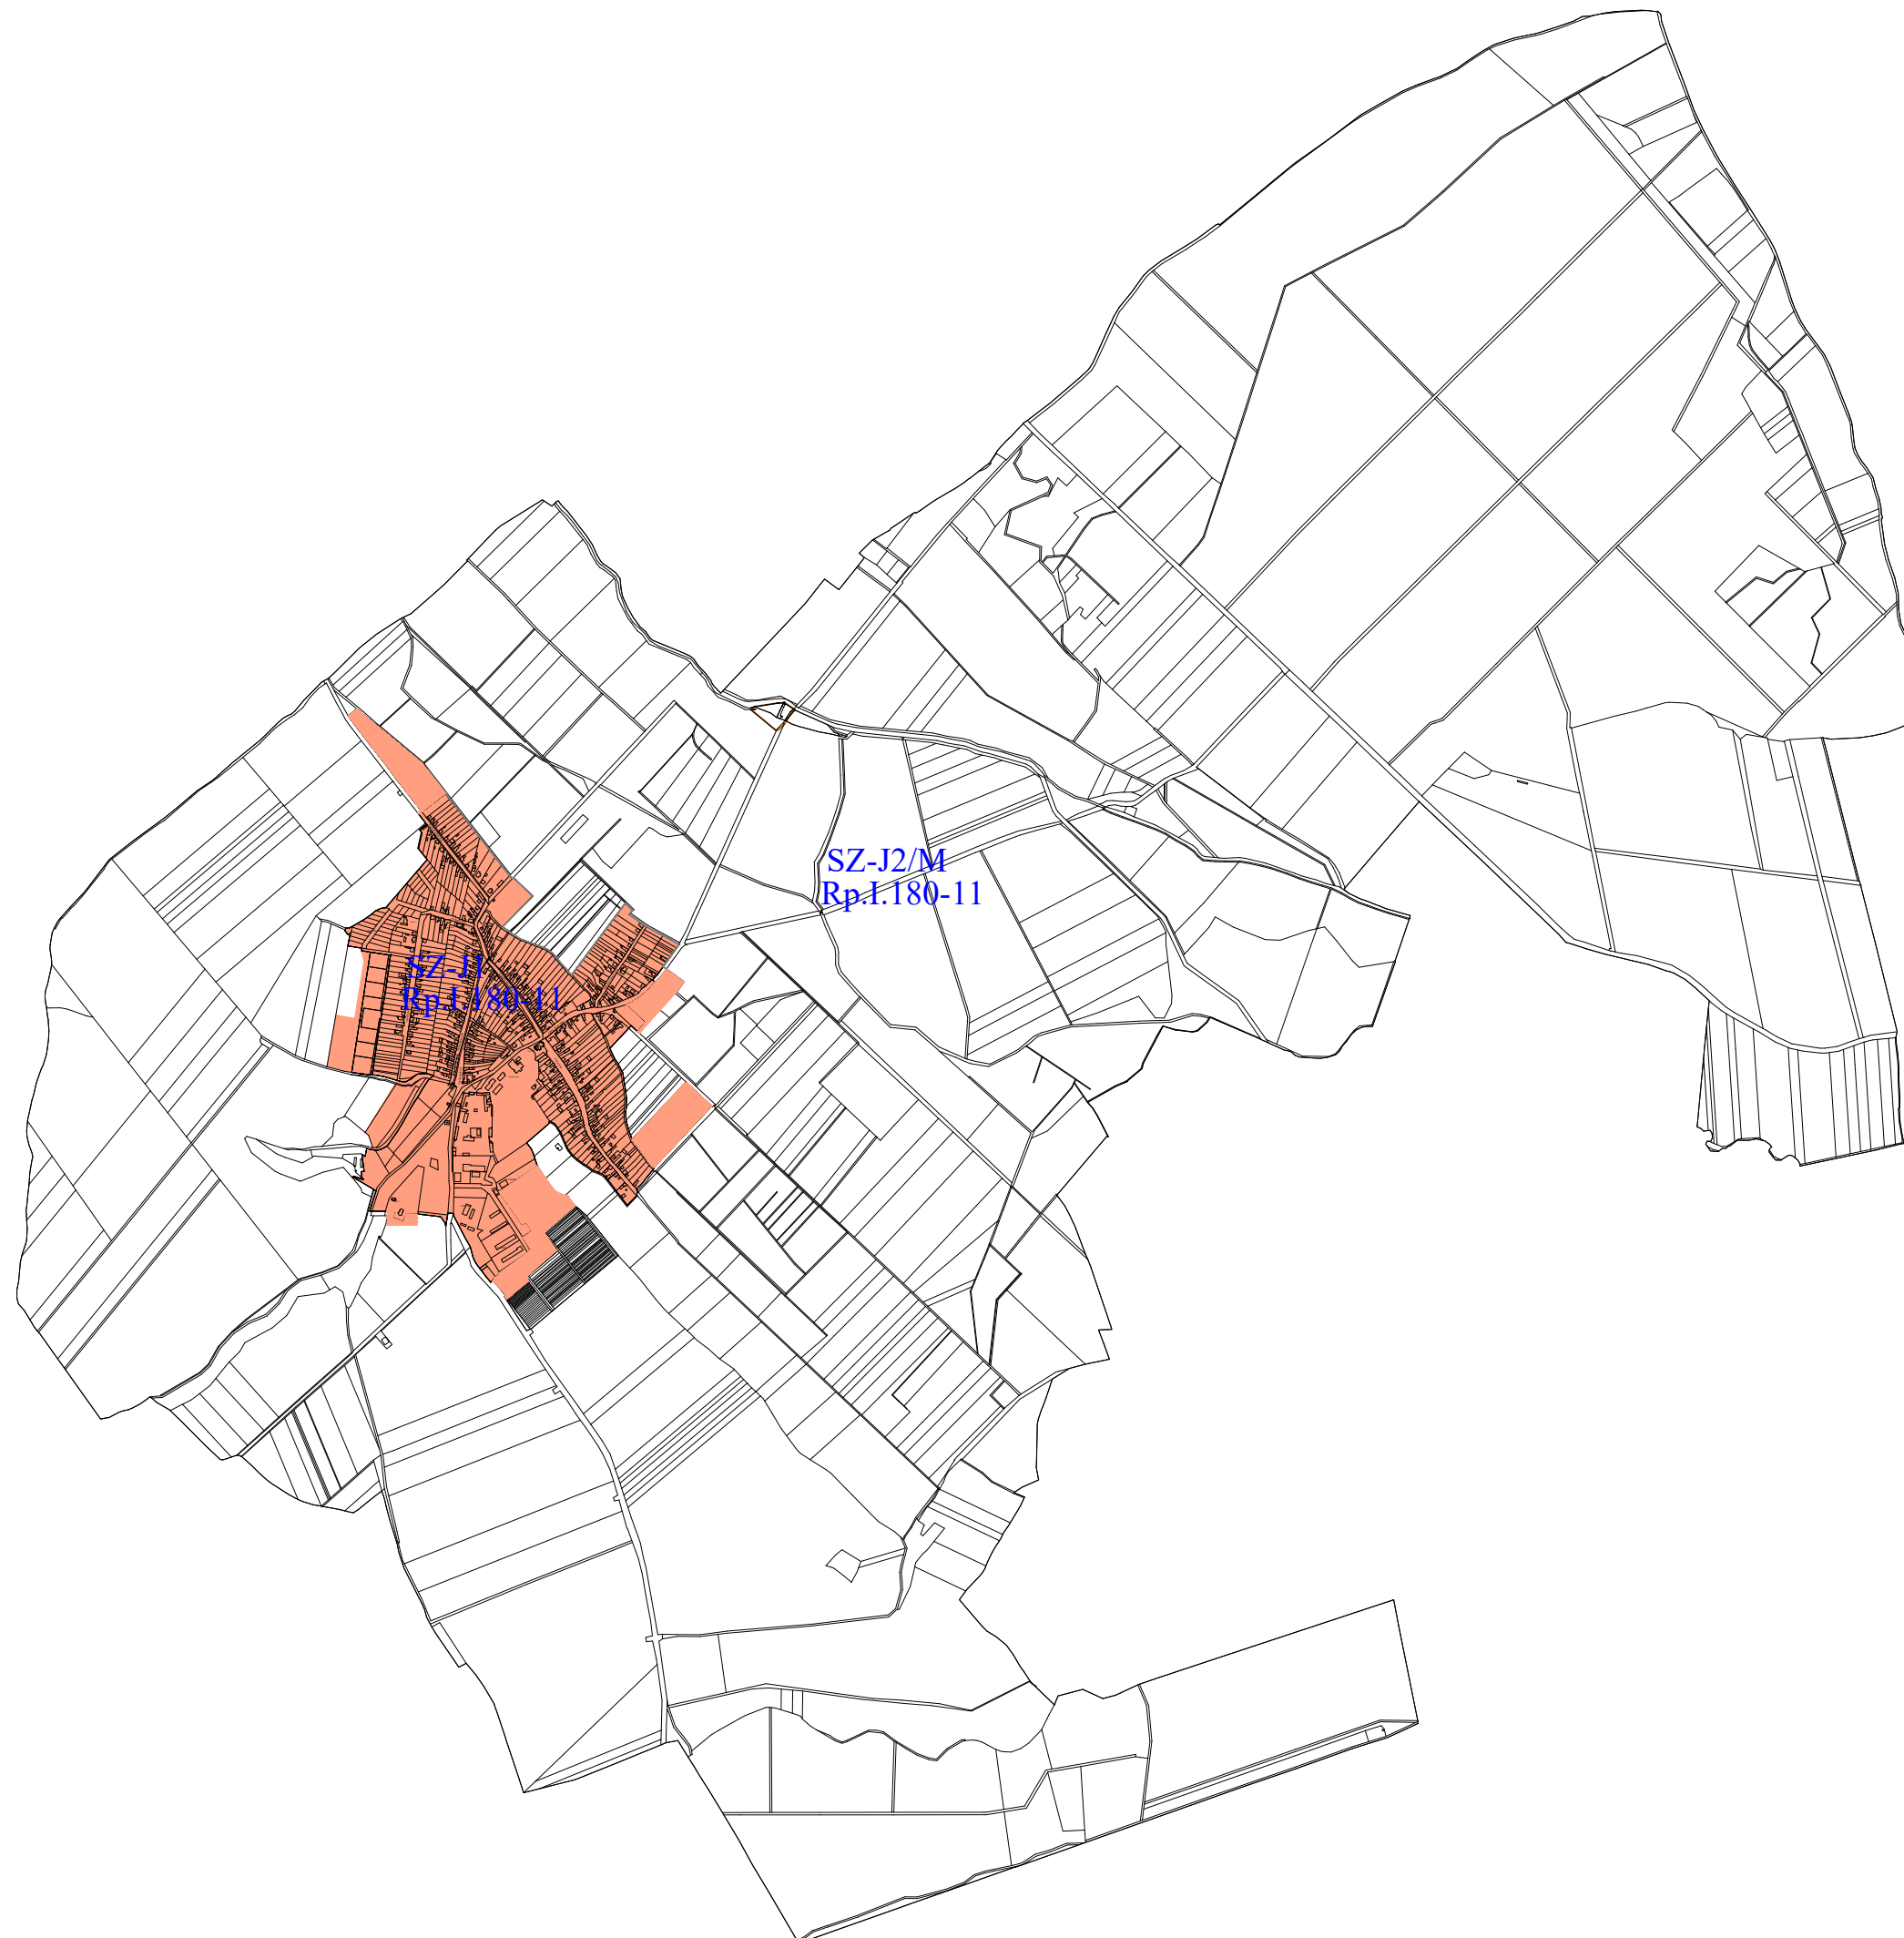

Véleményezési dokumentáció  
Nagylózs Község Önkormányzat Polgármestere  
..... (.....) önk. rendeletének 3. számú mellékle

|  |  |  |   |
|--|--|--|---|
| <b>REGIOPLAN</b>   |  | Környezet- és Településtervező KFT.<br>9022 Győr, Újkapu u. 13.<br>Tel.: 96/311-304, 529-751<br>e-mail: regioplan@regioplan.hu |   |
| Megrendelő neve:   | Nagylózs Község Önkormányzata                                    |  |   |
| Munka neve:  | Nagylózs község településrendezési terv módosítás                | Munkaszám:   | Rp.1.180-11                                   |
| Munkarész neve:  | Szabályozási terv  | Méretarány:  | M 1:10 000                                    |
| Rajz cím:  | SZ-J1/M, SZ-J2/M jelű tervek területi hatálya                    | Rajzszám:  | SZ-J/TH                                       |
| Felelős településtervező:  | Településrendezés társtervező:                                   | Dokumentálás dátuma:   | 2021.05.                                      |
| Kalmár Ágnes TT-08-0479<br><i>Kalmár Ágnes</i>                       | Szeredi Gábor<br><i>Szeredi Gábor</i>                            | Felelős közlekedéstervező:   | Felelős zöldfelületi és tájrendezési tervező: |
| Réder Tibor Tk0 08-0133<br><i>Réder Tibor</i>                        | Ferenczi Huba TE-108-0253<br>TV-108-0253<br><i>Ferenczi Huba</i> | Pekker Szabó Pirokka TK-08-0073<br><i>Pekker Szabó Pirokka</i>   |   |
| A tervezési alaptérkép az állami alapadatok felhasználásával készült |  |  |   |