

NAGYLÓZS
TELEPÜLÉSRRENDEZÉSI TERV MÓDOSÍTÁS
SZABÁLYOZÁSI TERV


M 1 : 4 000



- módosítással érintett terület határa
- SZ-J1/M jelű terven szabályozott terület
- Jelmagyarázat a módosítással érintett területre
- Határvonalak
 - meglévő belterületi határvonal
 - tervezett belterületi határvonal
 - meglévő, megmaradó községi határvonal
 - szabályozási vonal
 - övezeti határ
 - régészeti lelőhely határa
 - műemlék telkének határa
 - vízbázis hidrogeológiai "B" védőterületének határa

Beépített és beépítésre szánt terület
Gazdasági terület

- egyéb ipari
- Beépítésre nem szánt terület
- Közelkedési és közmű terület
- gyűjtőt

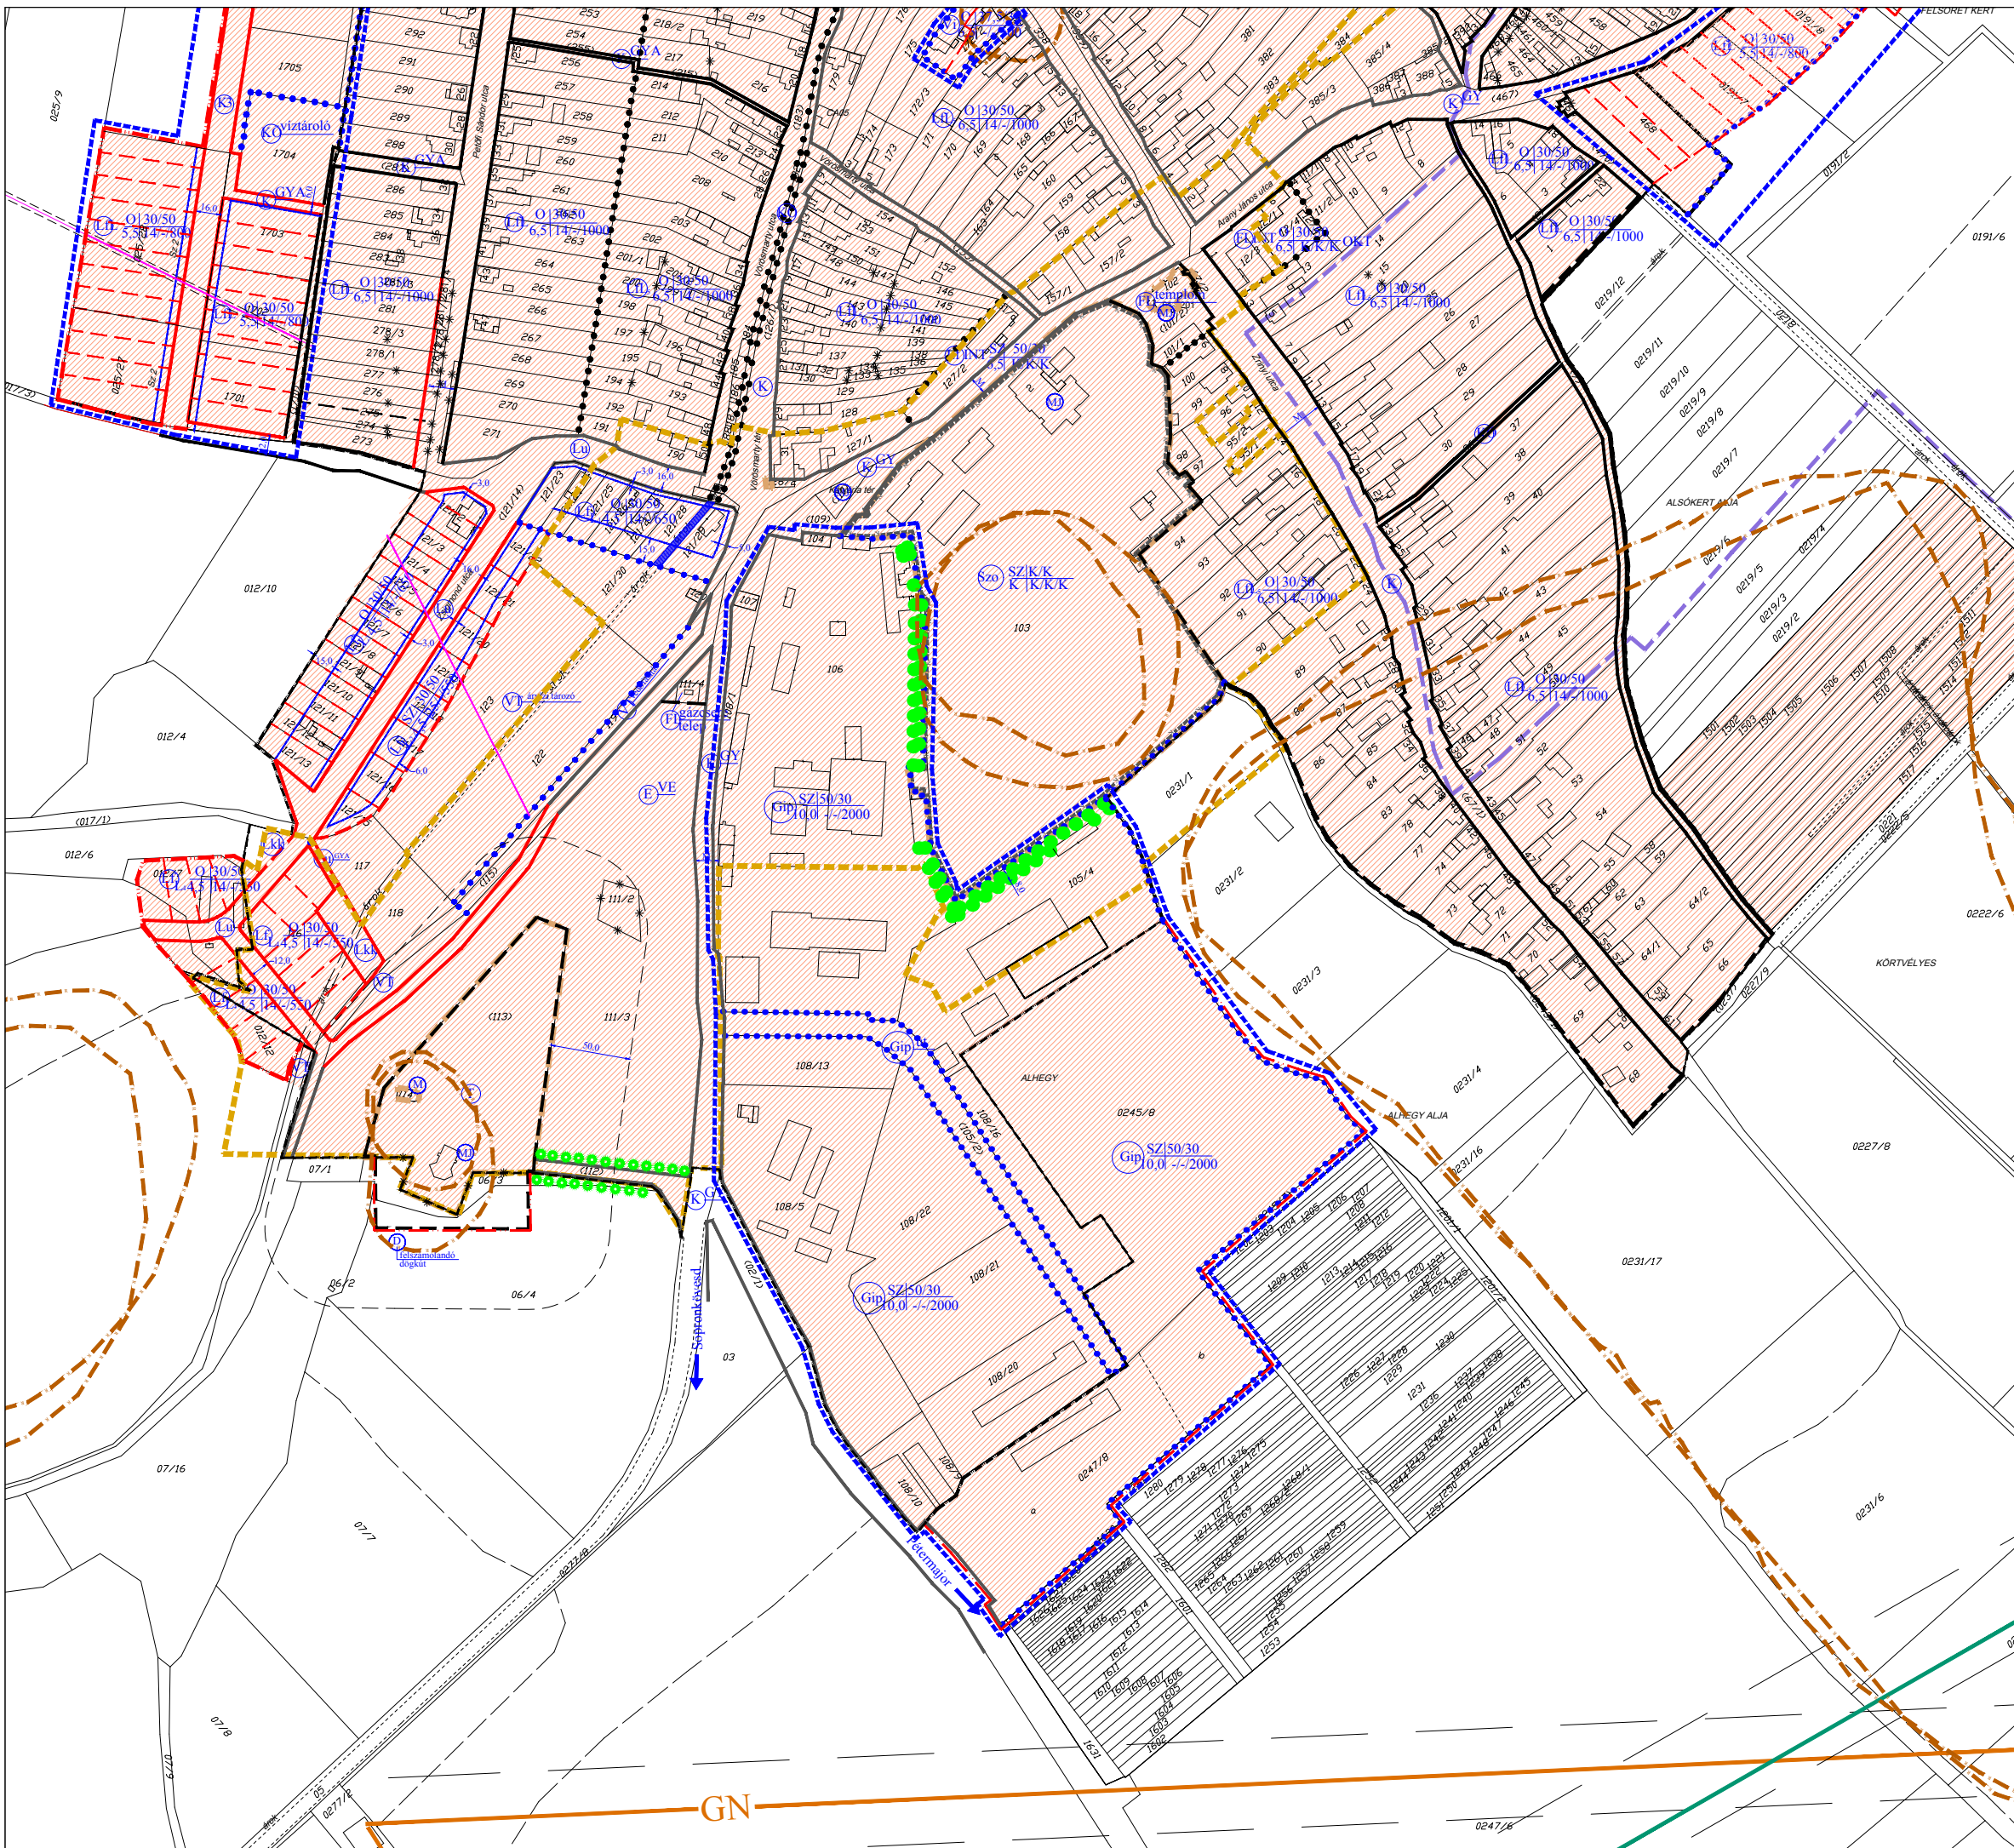

Véleményezési dokumentáció
Nagylózs Község Önkormányzat Polgármestere
..... (.....) önk. rendeletének 3. számú melléklete

REGIOPLAN Környezet- és Településtervező KFT. 9022 Győr, Újkapu u. 13. Tel.: 96/311-304, 529-751 e-mail: regioplan@regioplan.hu		
Megrendelő neve: Nagylózs Község Önkormányzata	Munka neve: Nagylózs község településrendezési terv módosítás	Méretarány: M 1:4 000
Munkarész neve: Szabályozási terv	Rajz címe: Szabályozás és övezeti terv I/M (fedvény 2.)	Rajzszám: SZ-J1/M
Felelős településtervező: <i>Kalmár Ágnes</i>	Településrendezés társtervezője: Szeredi Gábor	Dokumentálás dátuma: 2021.05.
Felelős közlekedéstervező: <i>Réder Tibor</i>	Felelős közüzemtervező: <i>Ferencki Huba</i>	Felelős zöldfelületi és tájrendezési tervező: <i>Pekerné Szabó Piroska</i>
Réder Tibor Tk-08-0133	Ferencki Huba TE-T08-0253 TV-T08-0253	Pekerné Szabó Piroska Tk-08-0073
A tervezési alaptérkép az állami alapadatok felhasználásával készült		