


NAGYLÓZS
TELEPÜLÉSRENDEZÉSI TERV MÓDOSÍTÁS
TELEPÜLÉSSZERKEZETI TERV
M 1 : 10 000

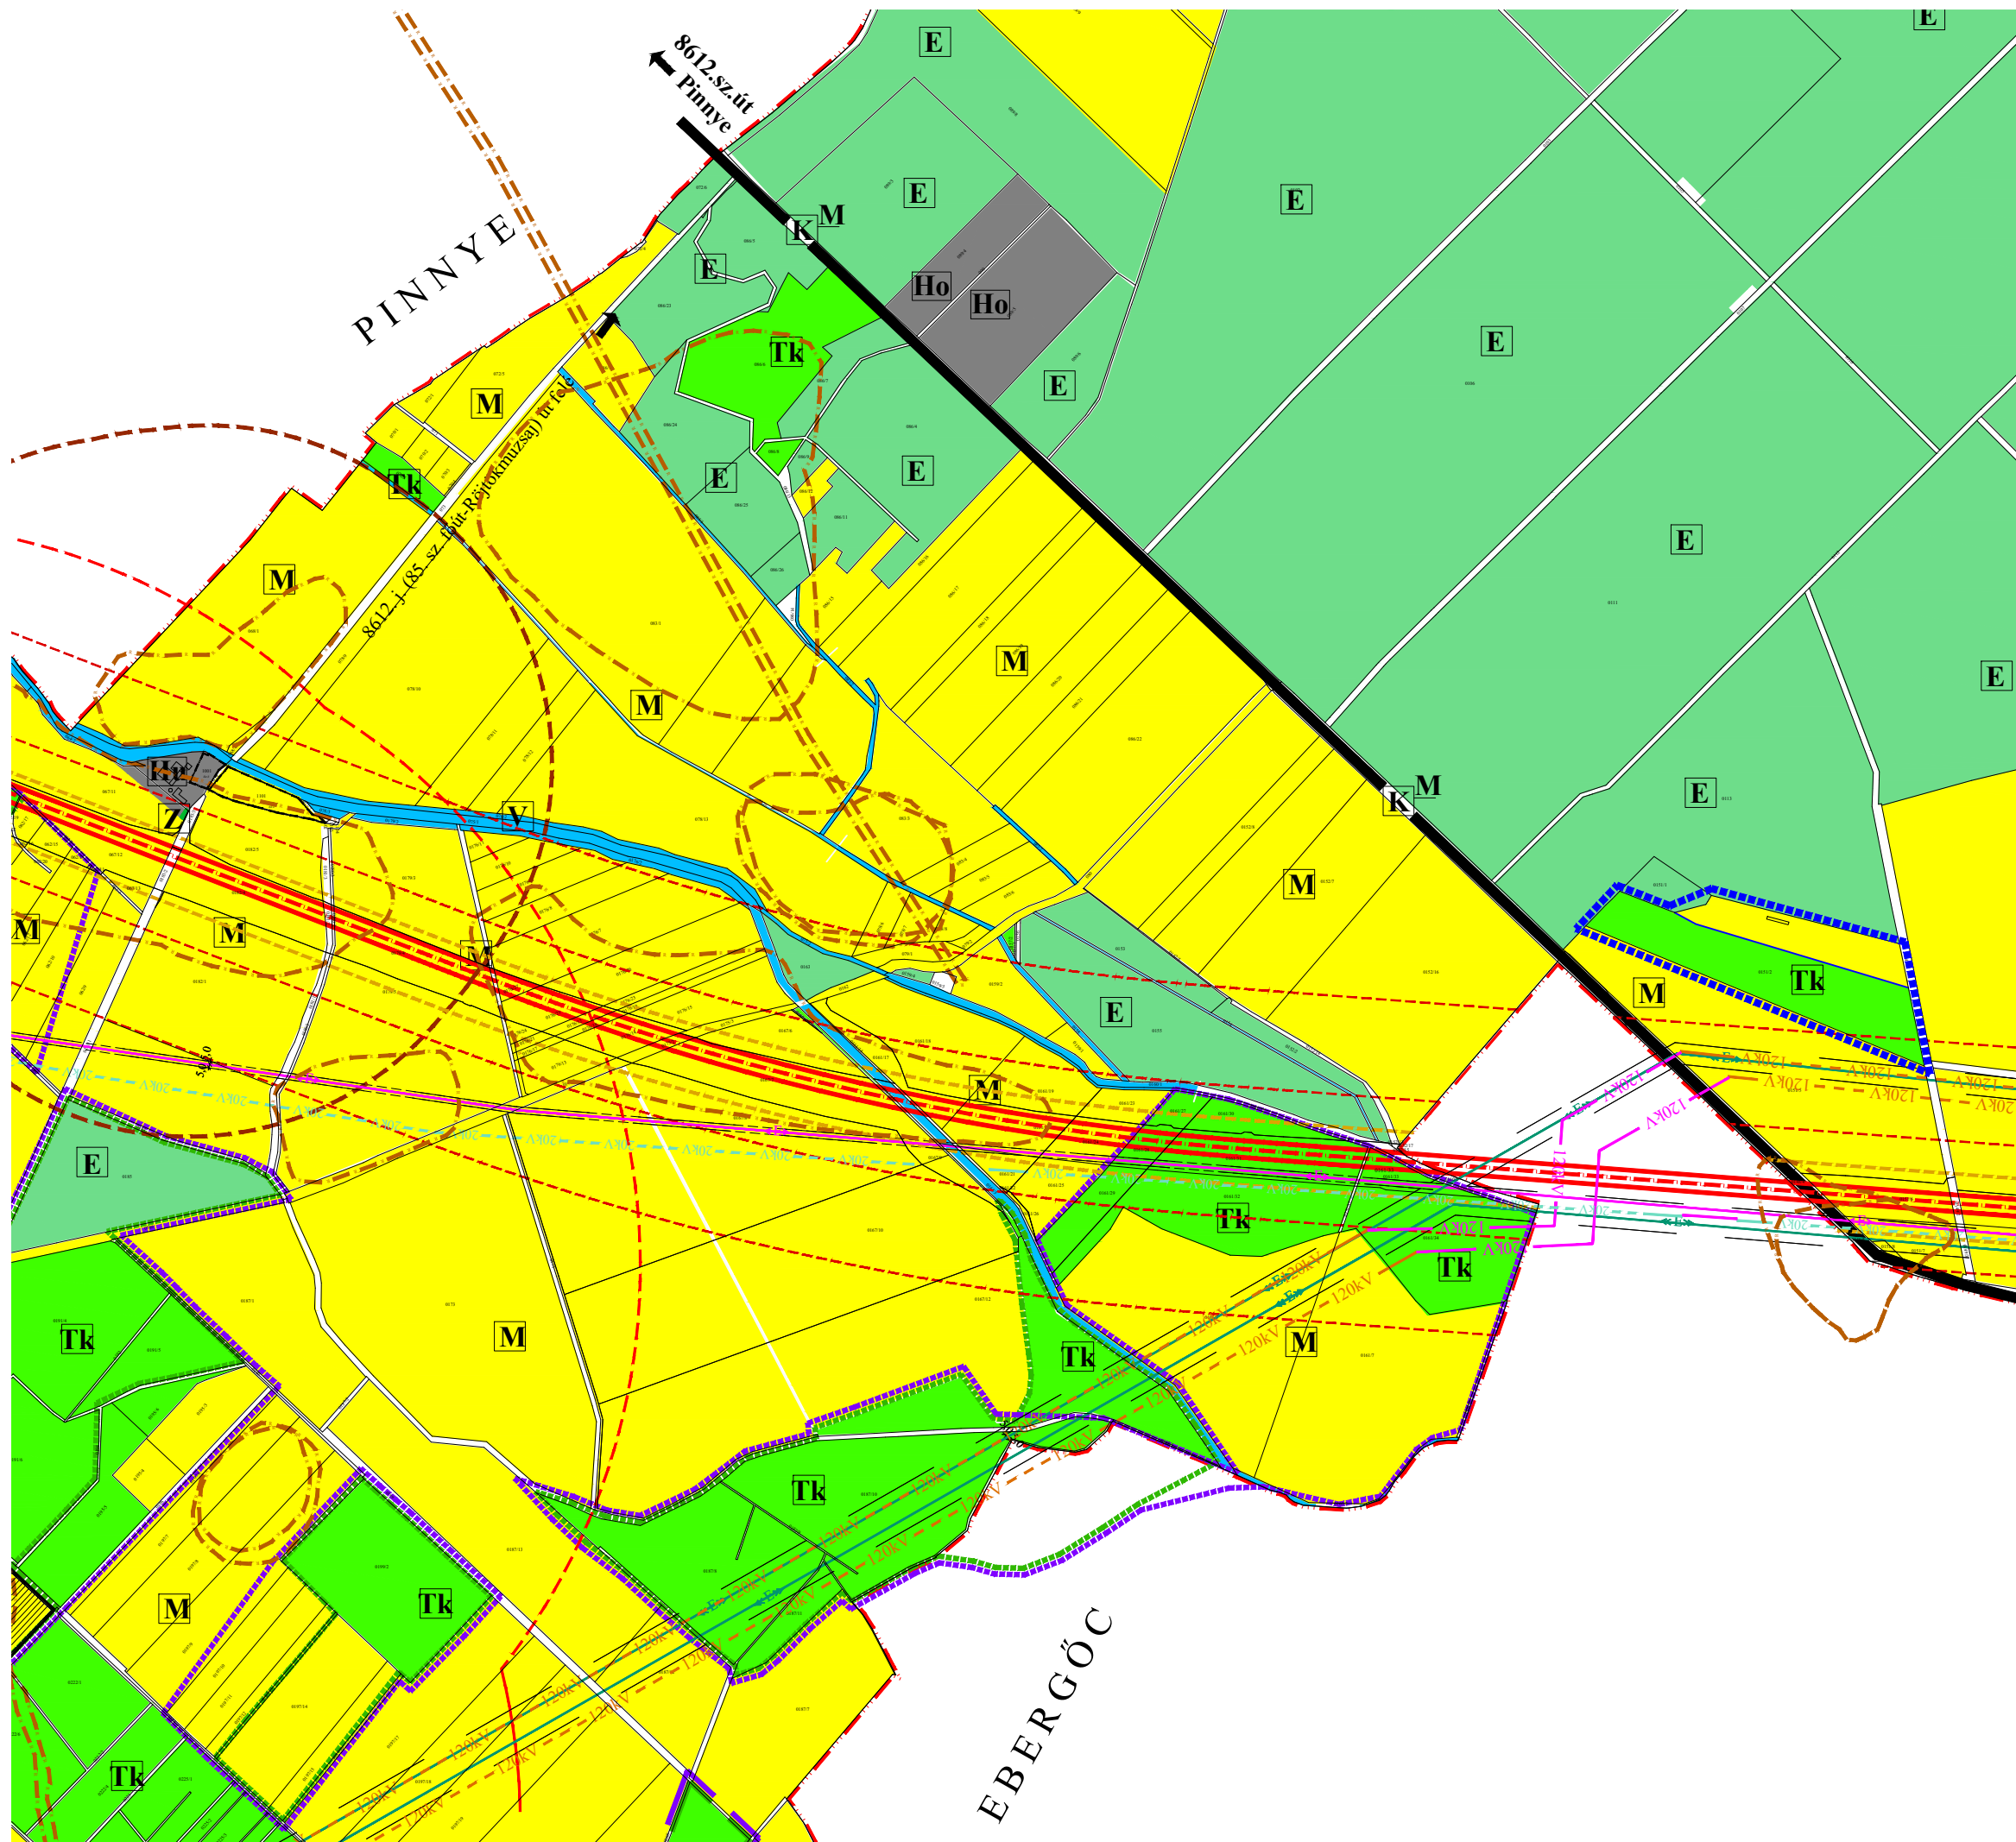

Jelmagyarázat a módosítással érintett területre

- Határvonalak**
- módosítással érintett terület határa
 - régészeti lelőhely
- Becéptésre szánt terület**
- különleges terület-hulladékgazdálkodási
- Becéptésre nem szánt terület**
- általános mezőgazdasági terület
 - természetközeli terület
 - zöldterület



Véleményezési dokumentáció
 Nagylózs Község Önkormányzat Polgármestere
 (.....) határozatának 1. számú mellékle

REGIOPLAN		Környezet- és Településtervező KFT. 9022 Győr, Újkapu u. 13. Tel.: 96/311-304, 529-751 e-mail: regioplan@regioplan.hu	
Megrendelő neve:	Nagylózs Község Önkormányzata	Munkaszám:	Rp.I.180-11
Munka neve:	Nagylózs község településrendezési terv módosítás	Méretarány:	M 1:10 000
Munkarész neve:	Településszerkezeti terv	Rajzszám:	TSZ-J/M
Rajz címe:	Terrületfelhasználási terv (fedvény 1.)	Dokumentálás dátuma:	2021.05.
Felelős településtervező:	Településrendezés társtervező:	Felelős zöldfelületi és tájrendezési tervező:	
Kalmár Ágnes TT-08-0479	Szeredi Gábor	Pekkmé Szabó Piroksa Tk-08-0073	
Felelős közlekedéstervező:	Felelős víztervező:	Felelős energiatervező:	
Réder Tibor Tk-08-0133	Ferencai Huba TE-T08-0253 TV-T08-0253	Pekkmé Szabó Piroksa Tk-08-0073	

A tervezési alaptérkép az állami alapadatok felhasználásával készült