


**NAGYLÓZS**  
**TELEPÜLÉSRENDEZÉSI TERV MÓDOSÍTÁS**  
**TELEPÜLÉSSZERKEZETI TERV**  
 M 1 : 4 000

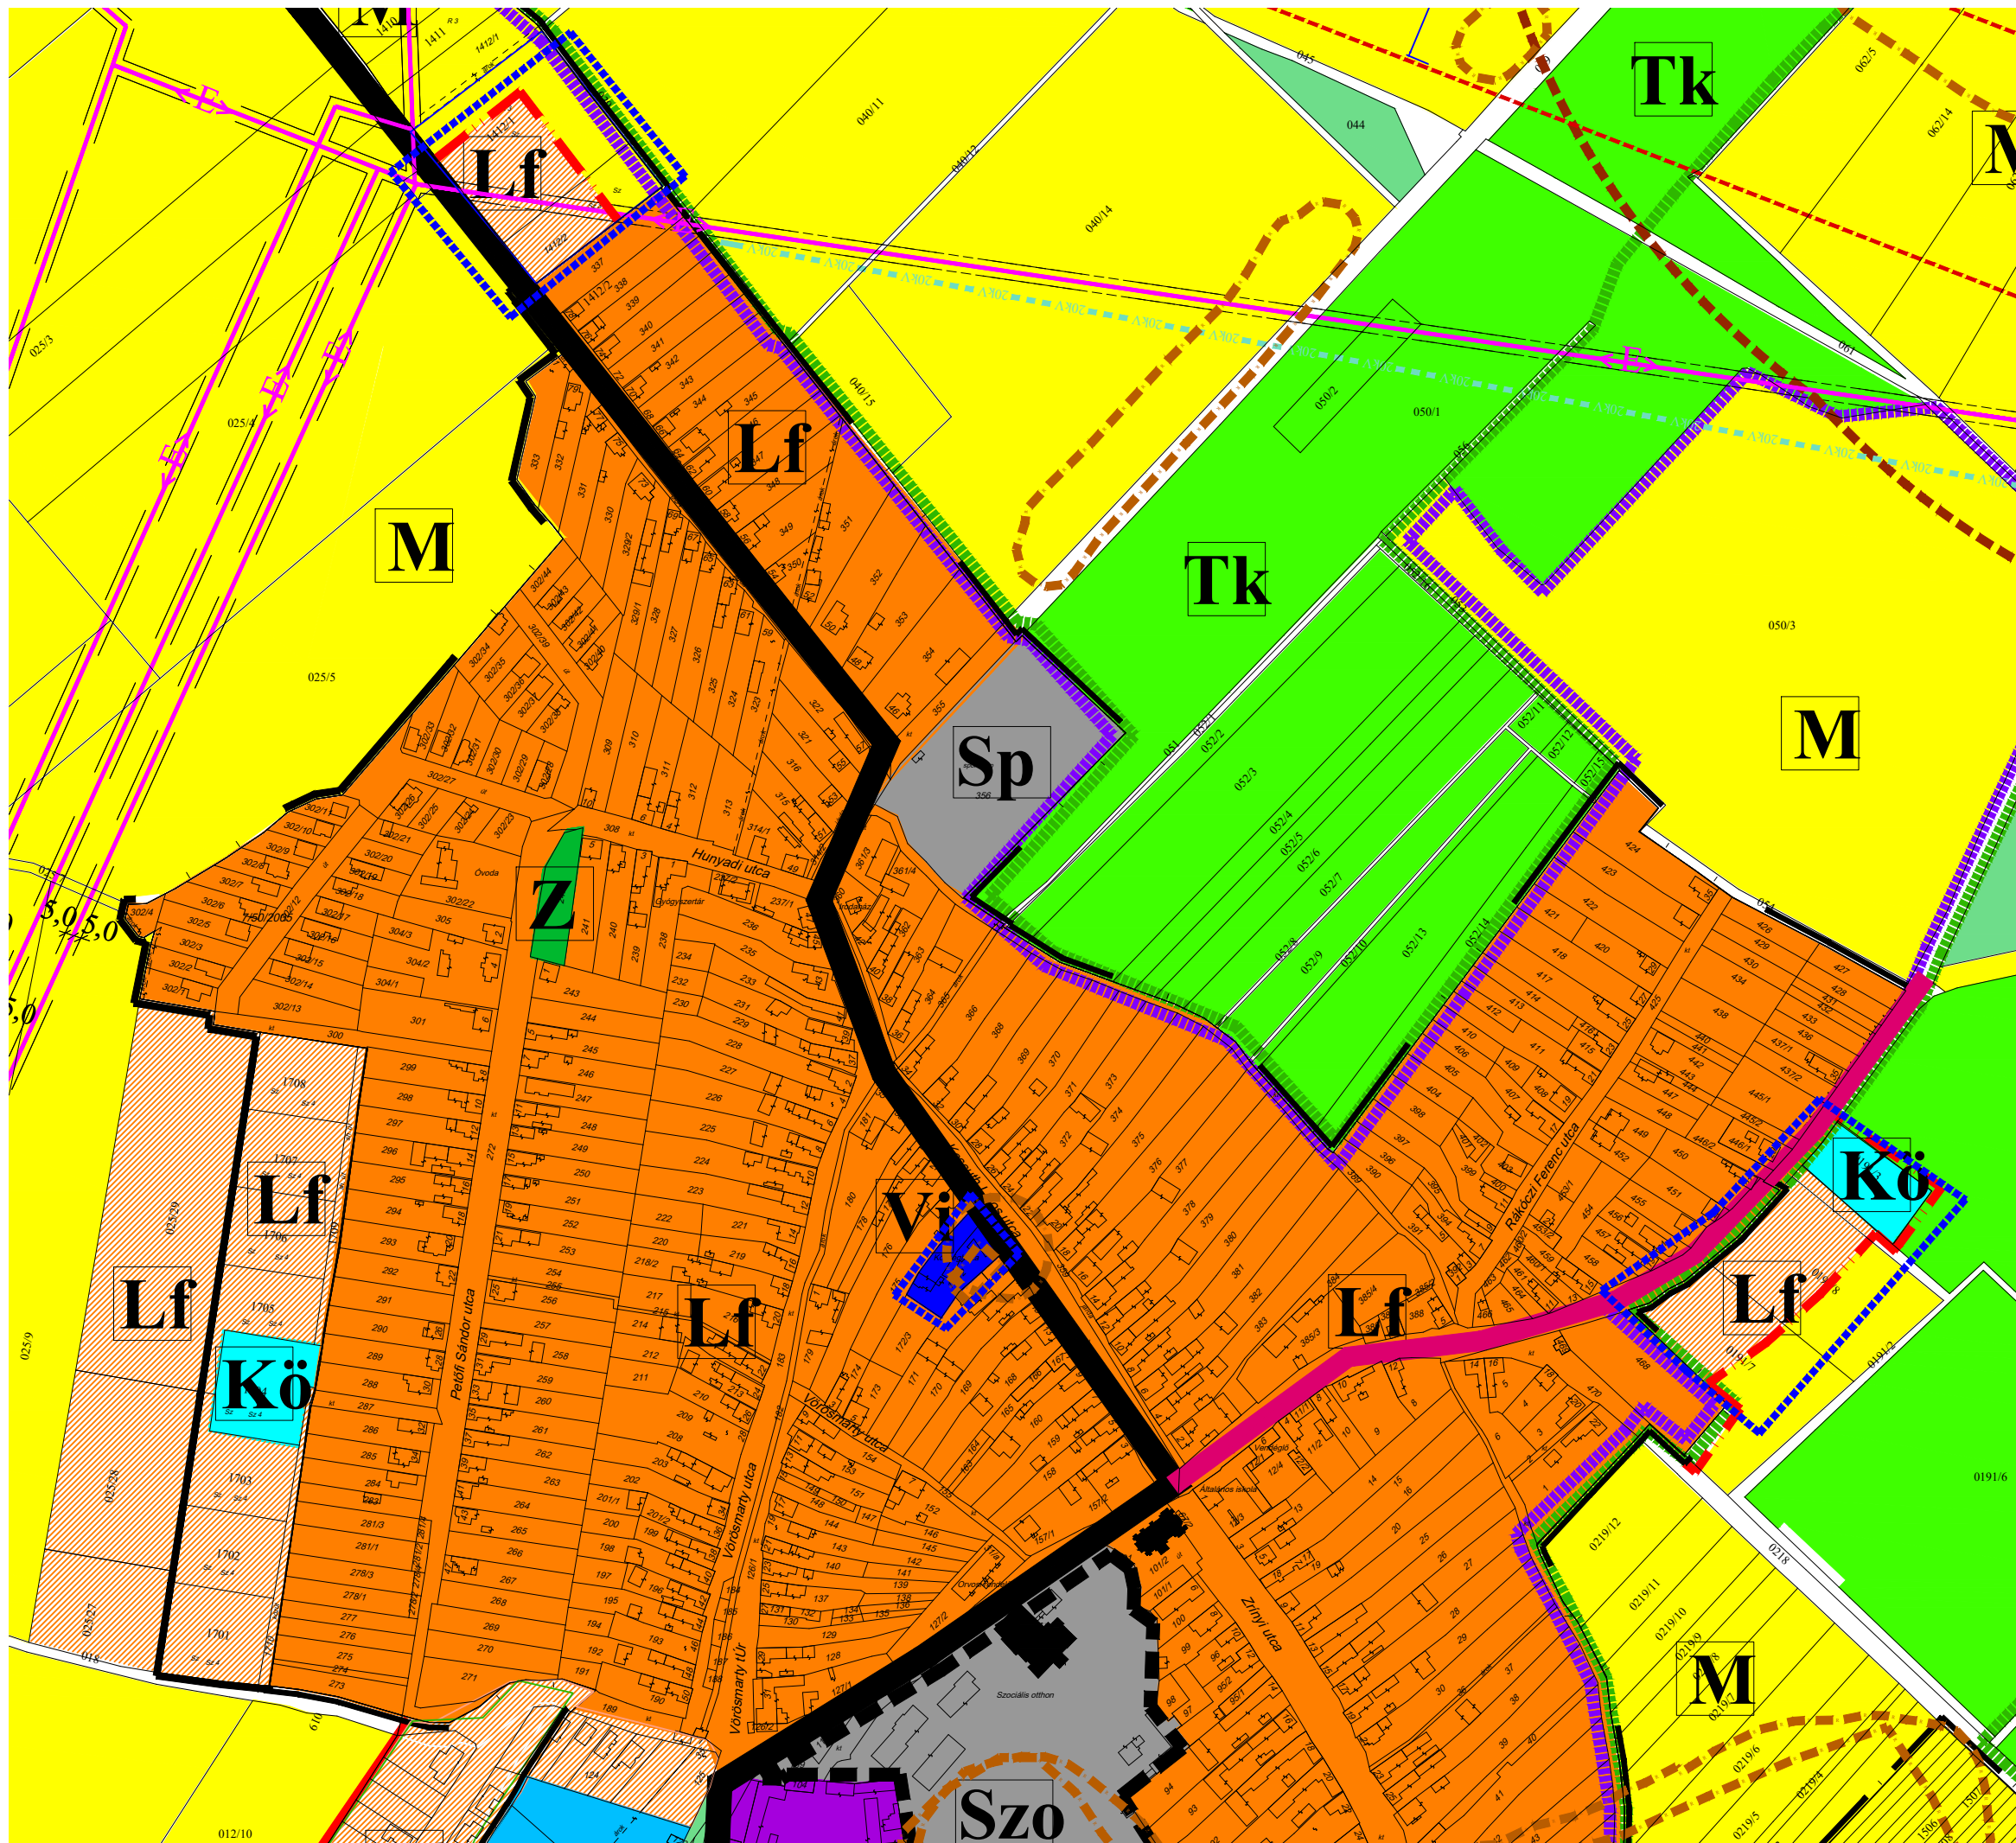

**Jelmagyarázat a módosítással érintett terület környezetére**

- Határvonalak**
- módosítással érintett terület határa
  - módosított belterületi határ
  - régészeti lelőhely
- Beépítésre szánt terület**
- Különleges terület**
- meglévő falusias lakóterület
  - tervezett falusias lakóterület
- Vegyes terület**
- intézményi terület
- Különleges terület**
- sportpálya
  - szociális otthon
- Beépítésre nem szánt terület**
- általános mezőgazdasági terület
  - természetközeli terület
  - zöldterület
  - közműterület

Véleményezési dokumentáció  
 Nagylózs Község Önkormányzat Polgármestere  
 ..... (.....) határozatának 2. számú mellékle

<b>REGIOPLAN</b>		Környezet- és Településtervező KFT. 9022 Győr, Újkapu u. 13. Tel.: 96/311-304, 529-751 e-mail: regioplan@regioplan.hu	
Megrendelő neve:	Nagylózs Község Önkormányzata		Munkaszám:
Munka neve:	Nagylózs község településrendezési terv módosítás		Rp.I.180-11
Munkarész neve:	Településszerkezeti terv		Méretarány:
Rajz címe:	Területfelhasználási terv (fedvény 2.)		Rajzszám:
Felelős településtervező:	Felelős rendezési tervtervező:	Dokumentálás dátuma:	
Kalmár Ágnes TT-08-0479	Szeredi Gábor	2021.05.	
Felelős közlekedéstervező:	Felelős köztervező:	Felelős zöldfelületi és tájrendezési tervező:	
Réder Tibor Tk0 08-0133	Ferencai Huba TE-T08-0253 TV-T08-0253	Pekkeré Szabó Piroska Tk-08-0073	
A tervezési alaptérkép az állami alapadatok felhasználásával készült			