


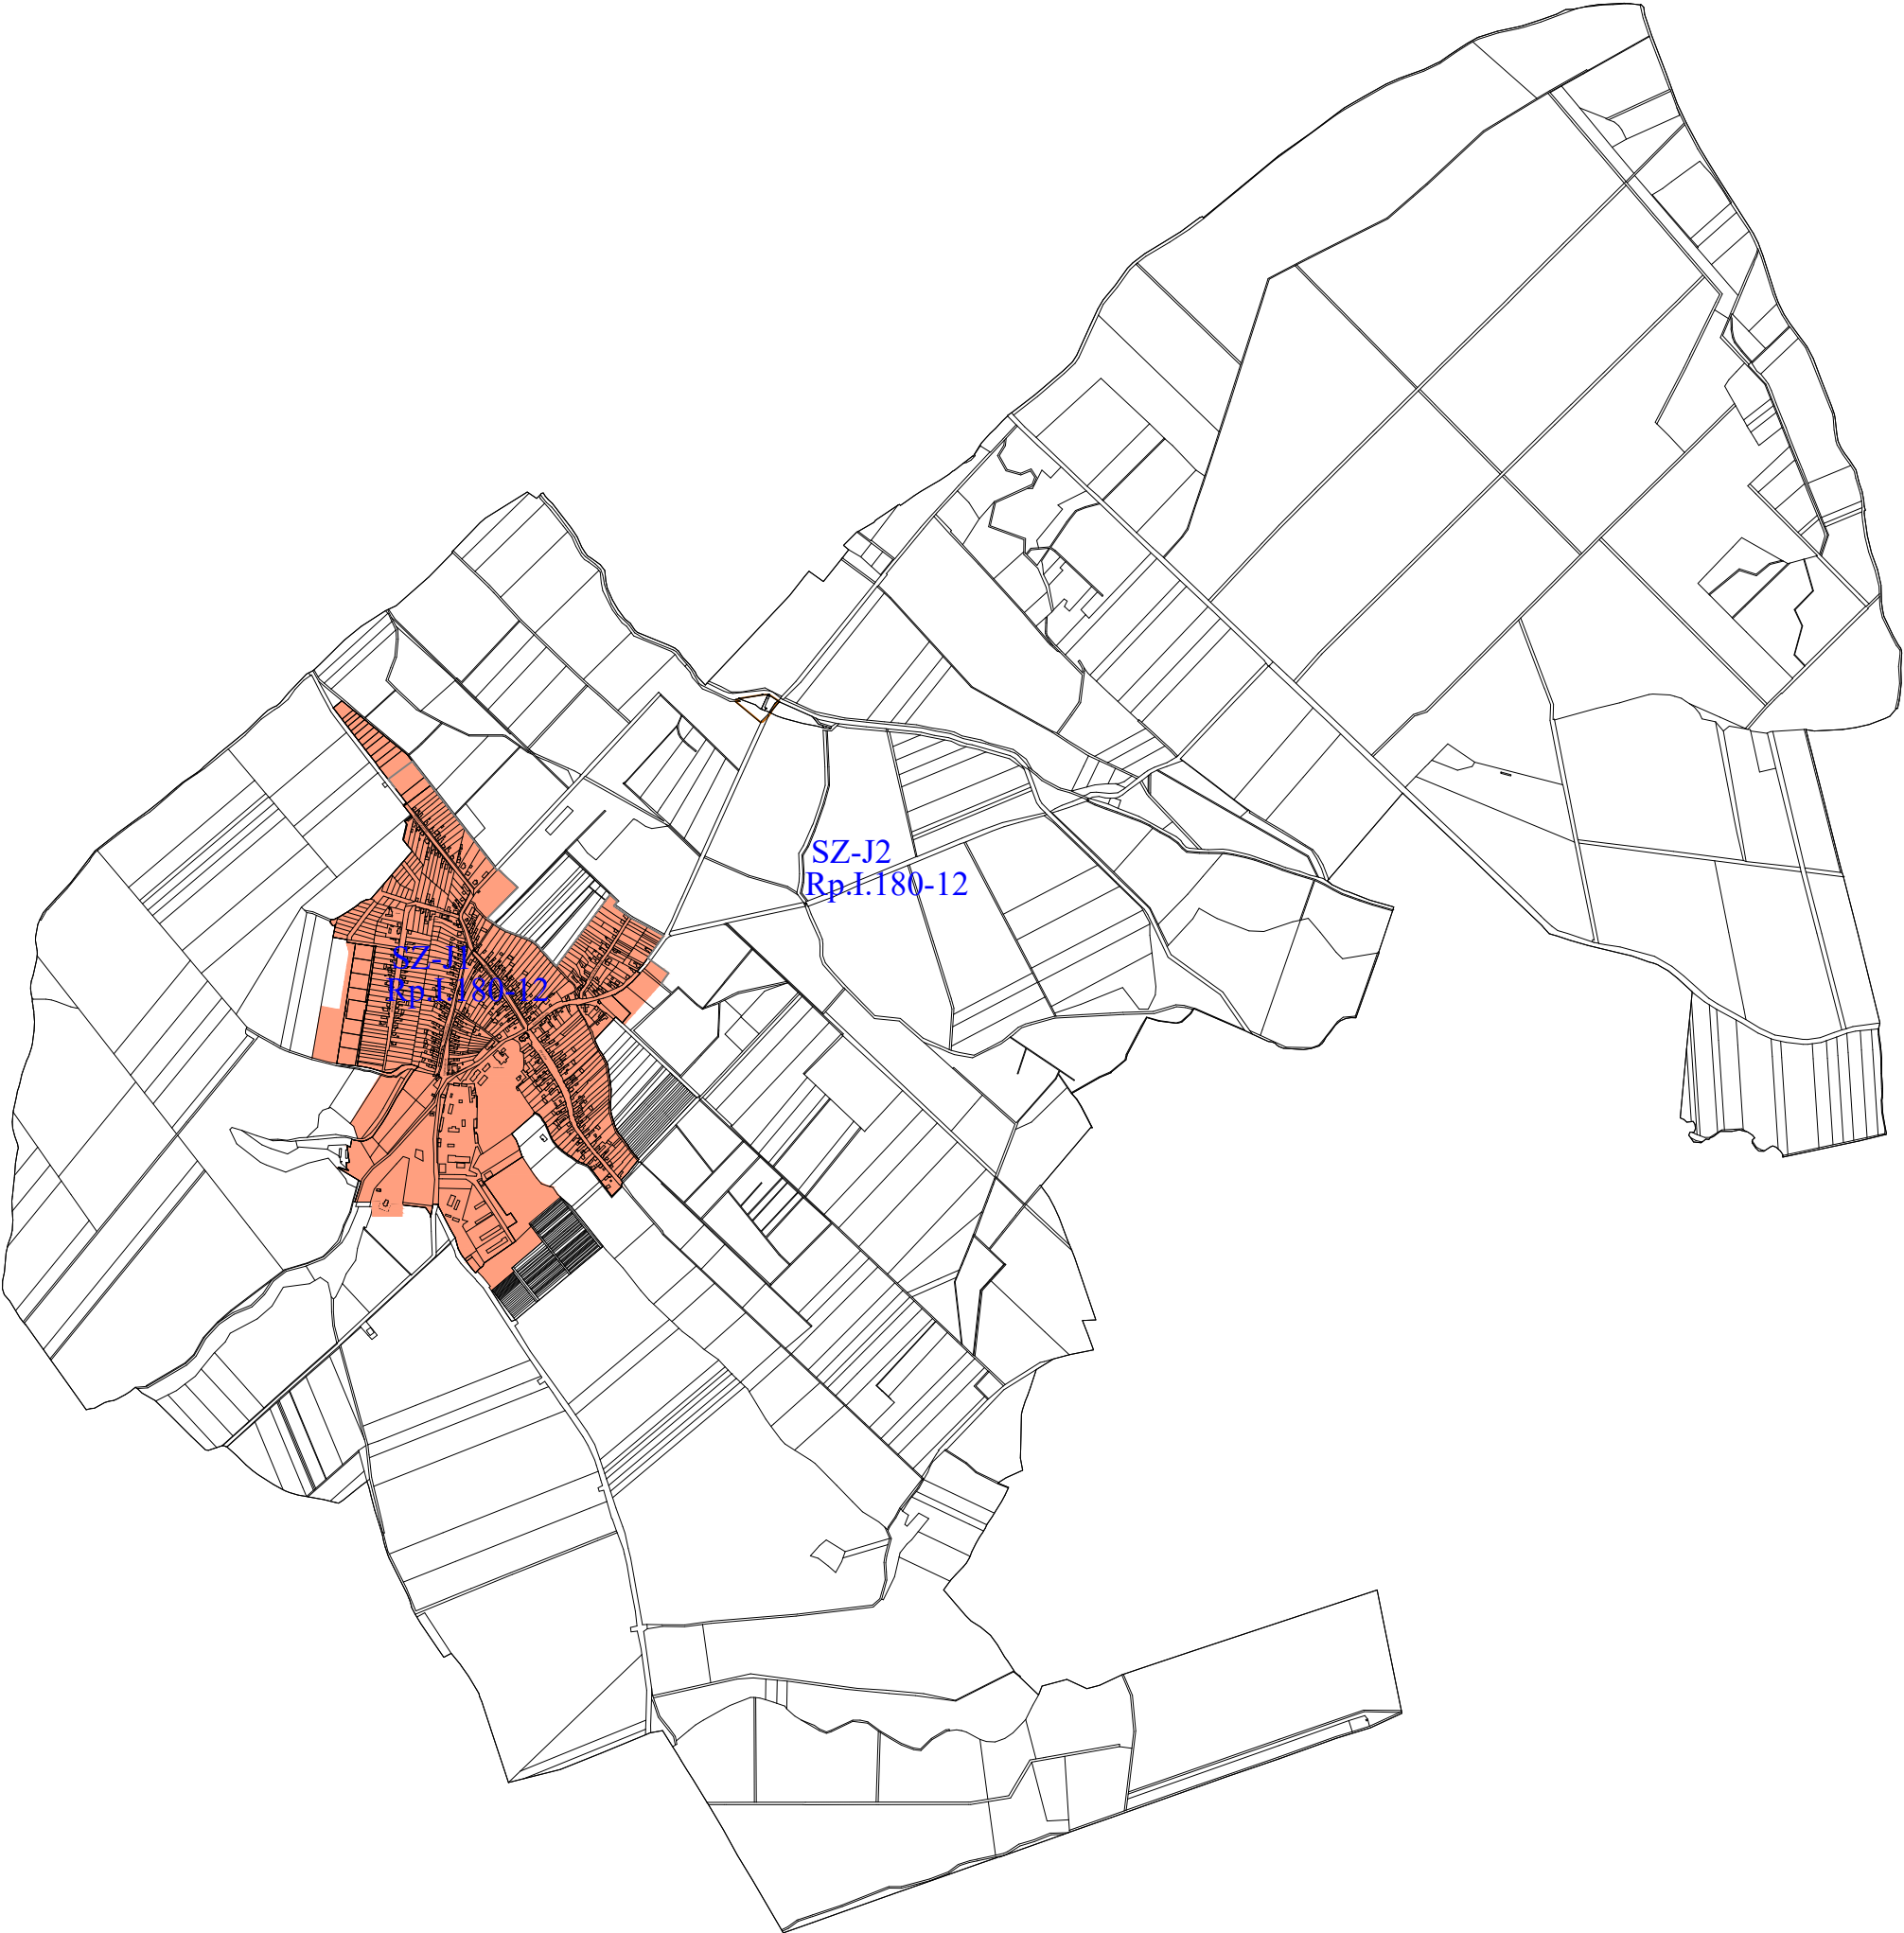

NAGYLÓZS
TELEPÜLÉSRENDEZÉSI TERV MÓDOSÍTÁS
SZABÁLYOZÁSI TERV
M 1 : 25 000



Partnerségi egyeztetési dokumentáció
Nagylózs Község Önkormányzat Képviselő-testülete
.....önk. rendeletének 3. számú mellékle

Környezet- és Településtervező KFT. 9022 Győr, Újkapu u. 13. Tel.: 96/311-304, 529-751 e-mail:regioplan@regioplan.hu		
REGIOPLAN		
Megrendelő neve: Nagylózs Község Önkormányzata		
Munka neve: Nagylózs község településrendezési terv módosítás	Munkaszám: Rp.1.180-12	
Munkarész neve: Szabályozási terv	Méretarány: M 1:25 000	
Rajz címe: SZ-J1, SZ-J2 jelű tervek területi hatálya	Rajzszám: SZ-J/TH	
Felelős településtervező: Kálmár Ágnes TT-08-0479	Felelős településrendezési társtervező: Szereádi Gábor	Dokumentálás dátuma: 2025.06.
Felelős közlekedéstervező: Réder Tibor Tk-08-0133	Felelős közlekedéstervező: Ferenczi Huba T-08-0253 T-08-0253 TV-08-0253	Felelős zöldfelületi és tájrendezési tervező: Pekkeré Szabó Piroska Tk-08-0073
A tervezési alaptérkép az állami alapadatok felhasználásával készült		