


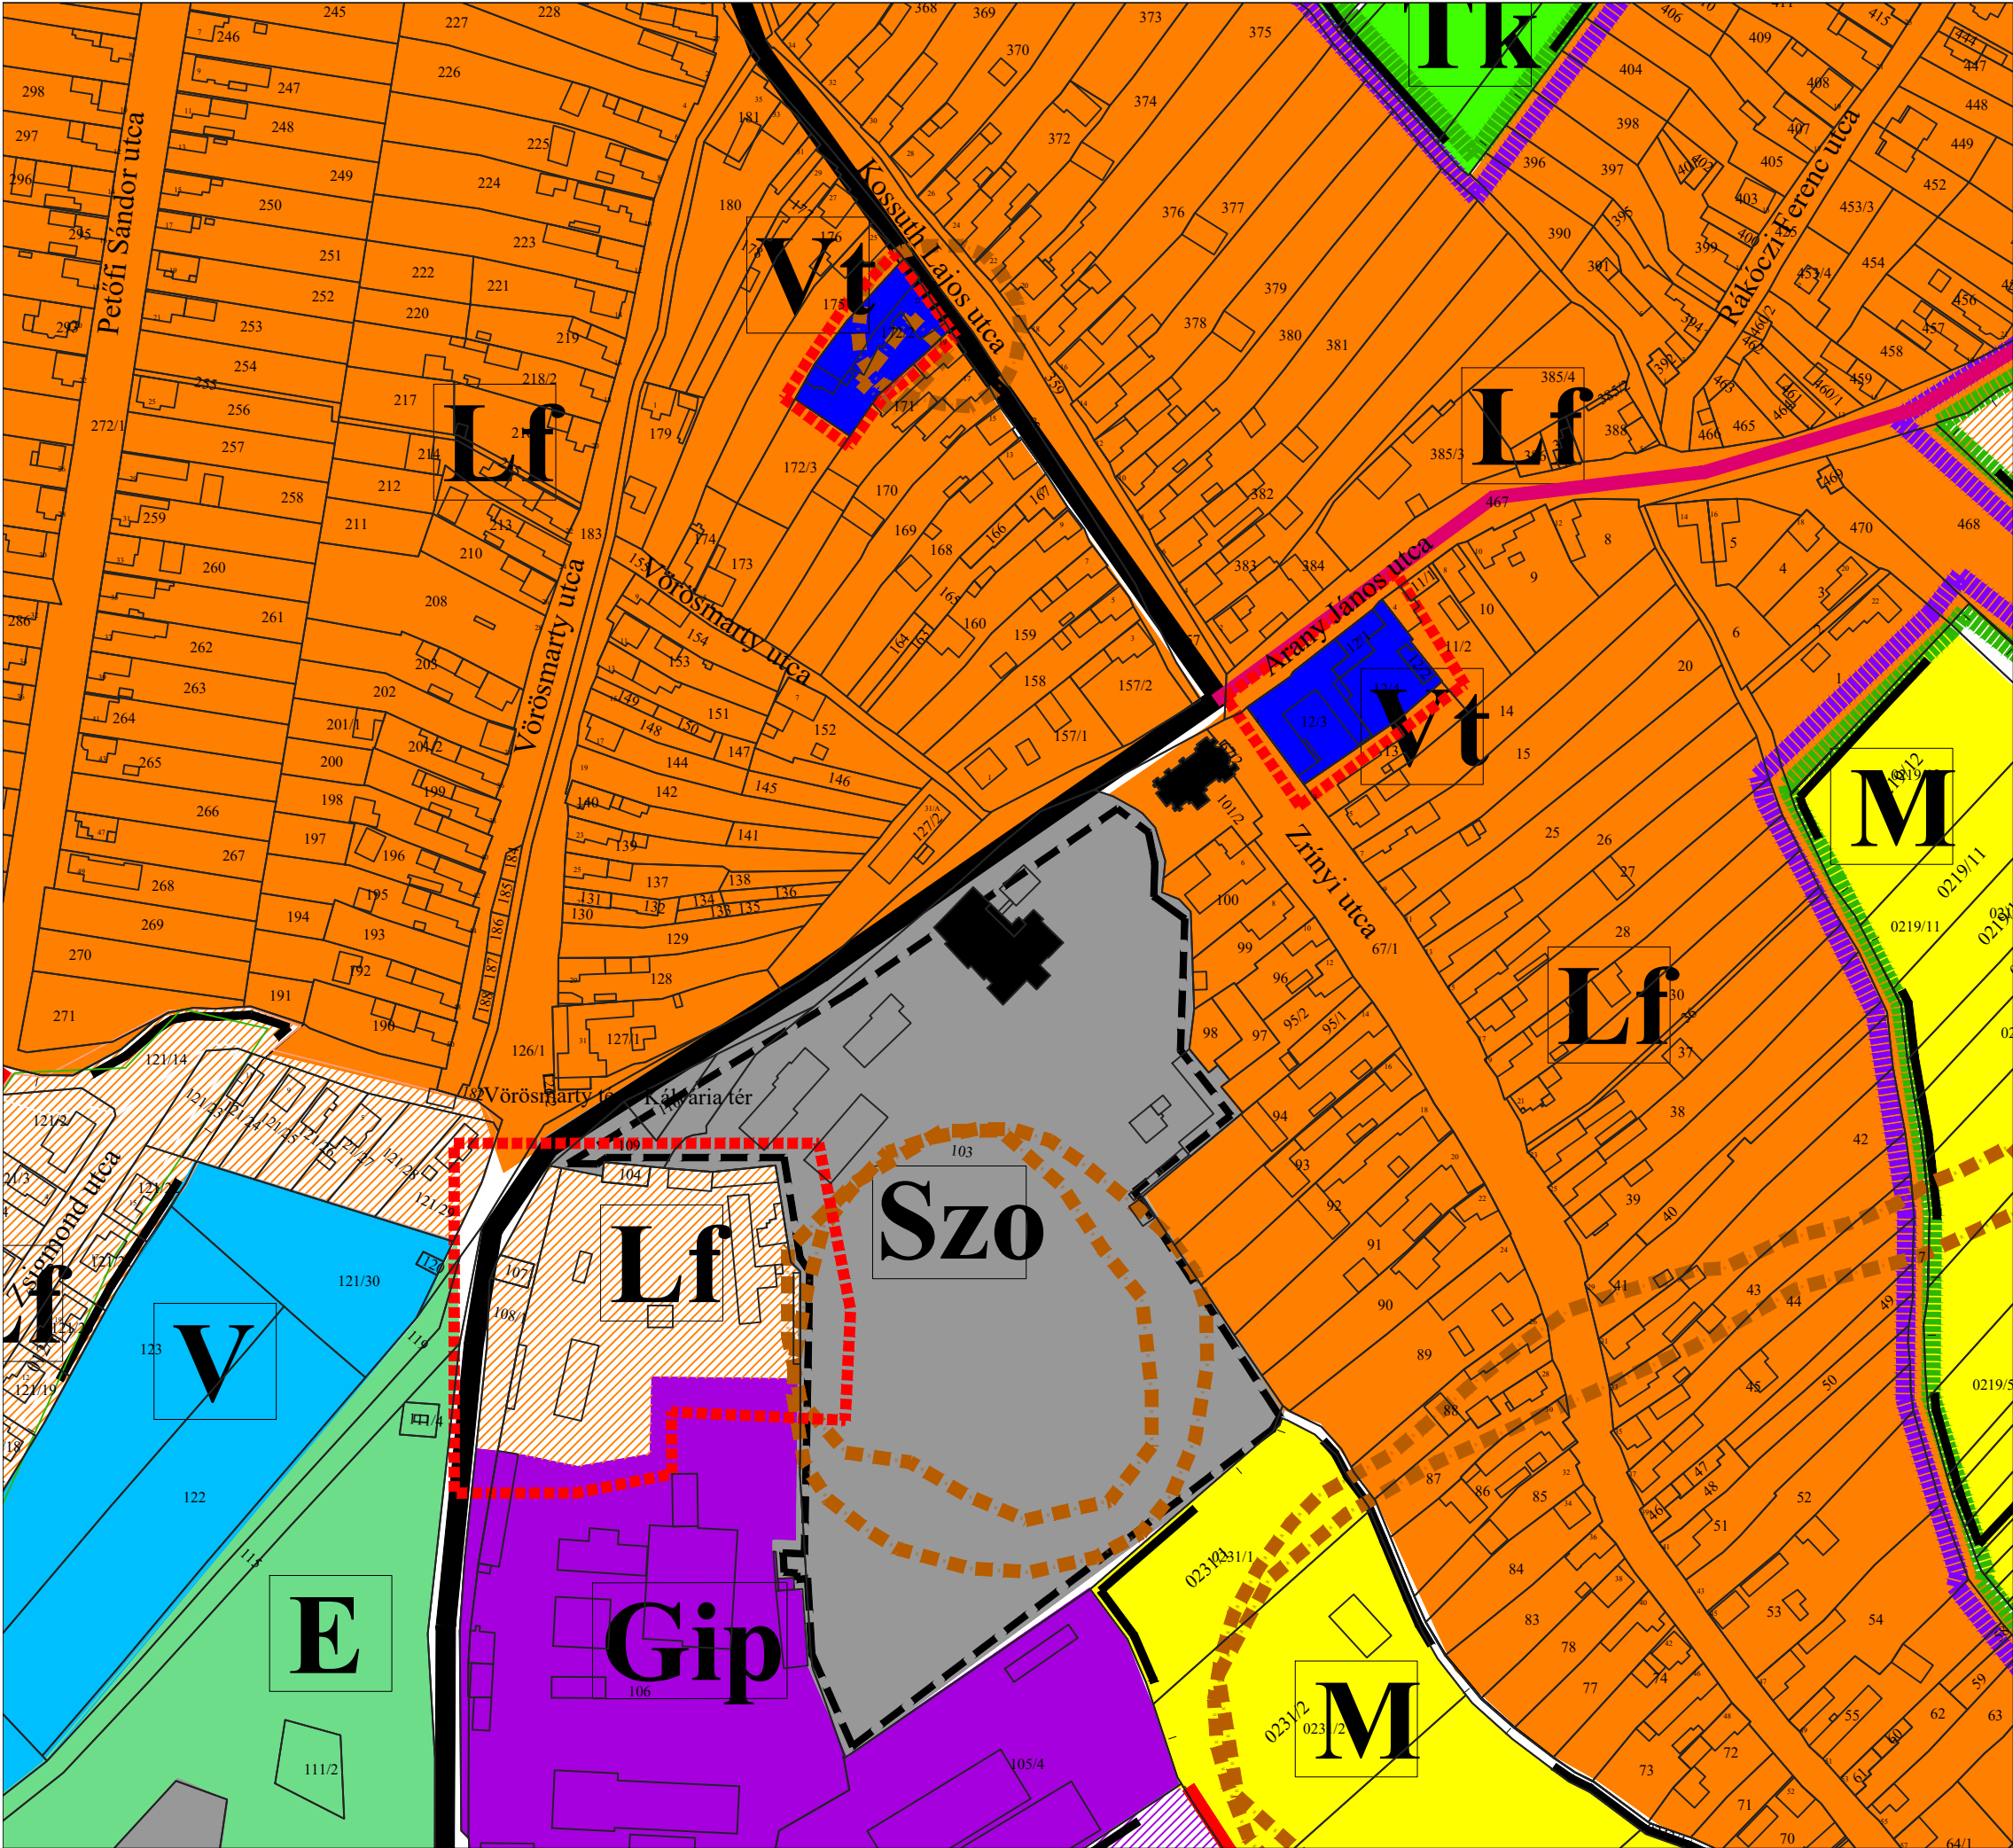

NAGYLÓZS
TELEPÜLÉSRENDEZÉSI TERV MÓDOSÍTÁS
TELEPÜLÉSSZERKEZETI TERV

M 1 : 2 500



Jelmagyarázat a módosítással érintett terület környezetére

Határvonalak

- módosítással érintett terület határa
- régészeti lelőhely
- országos mellékút
- gyűjtőút
- történeti kert határa

Beépítésre szánt terület

Különleges terület

- meglévő falusias lakóterület
- tervezett falusias lakóterület

Vegyes terület

- településközpont vegyes

Gazdasági terület

- egyéb ipari terület

Különleges terület

- szociális otthon

Beépítésre nem szánt terület

- általános mezőgazdasági terület
- természetközeli terület
- erőterület
- vízgazdálkodási terület

Partnerségi egyeztetési dokumentáció
Nagylózs Község Önkormányzat Képviselő-testülete
.....önkormányzati határozatának 1. számú mellékle

Megrendelő neve: Nagylózs Község Önkormányzata		Munkaszám: Rp.1.180-12
Munka neve: Nagylózs község településrendezési terv módosítás		Méretarány: M 1: 2500
Munkarész neve: Településszerkezeti terv		Rajeszám: TSZ-I/M
Rajz címe: Területfelhasználási terv (fedvény)		Dokumentálás dátuma: 2025.06.
Felelős településrendező: Kalmár Ágnes TT-08-0479	Településrendezés társtervezők: Szeredi Gábor Szabó Lilla	
Felelős közlekedéstervező: Réder Tibor Tk8 08-0133	Felelős köztervező: Ferenczi Huba TE-108-0233	Felelős zöldfelületi és tájrendezési tervező: Pekkerne Szabó Piroka Tk-08-0073
A tervezési alaptérkép az állami alapadatok felhasználásával készült		