


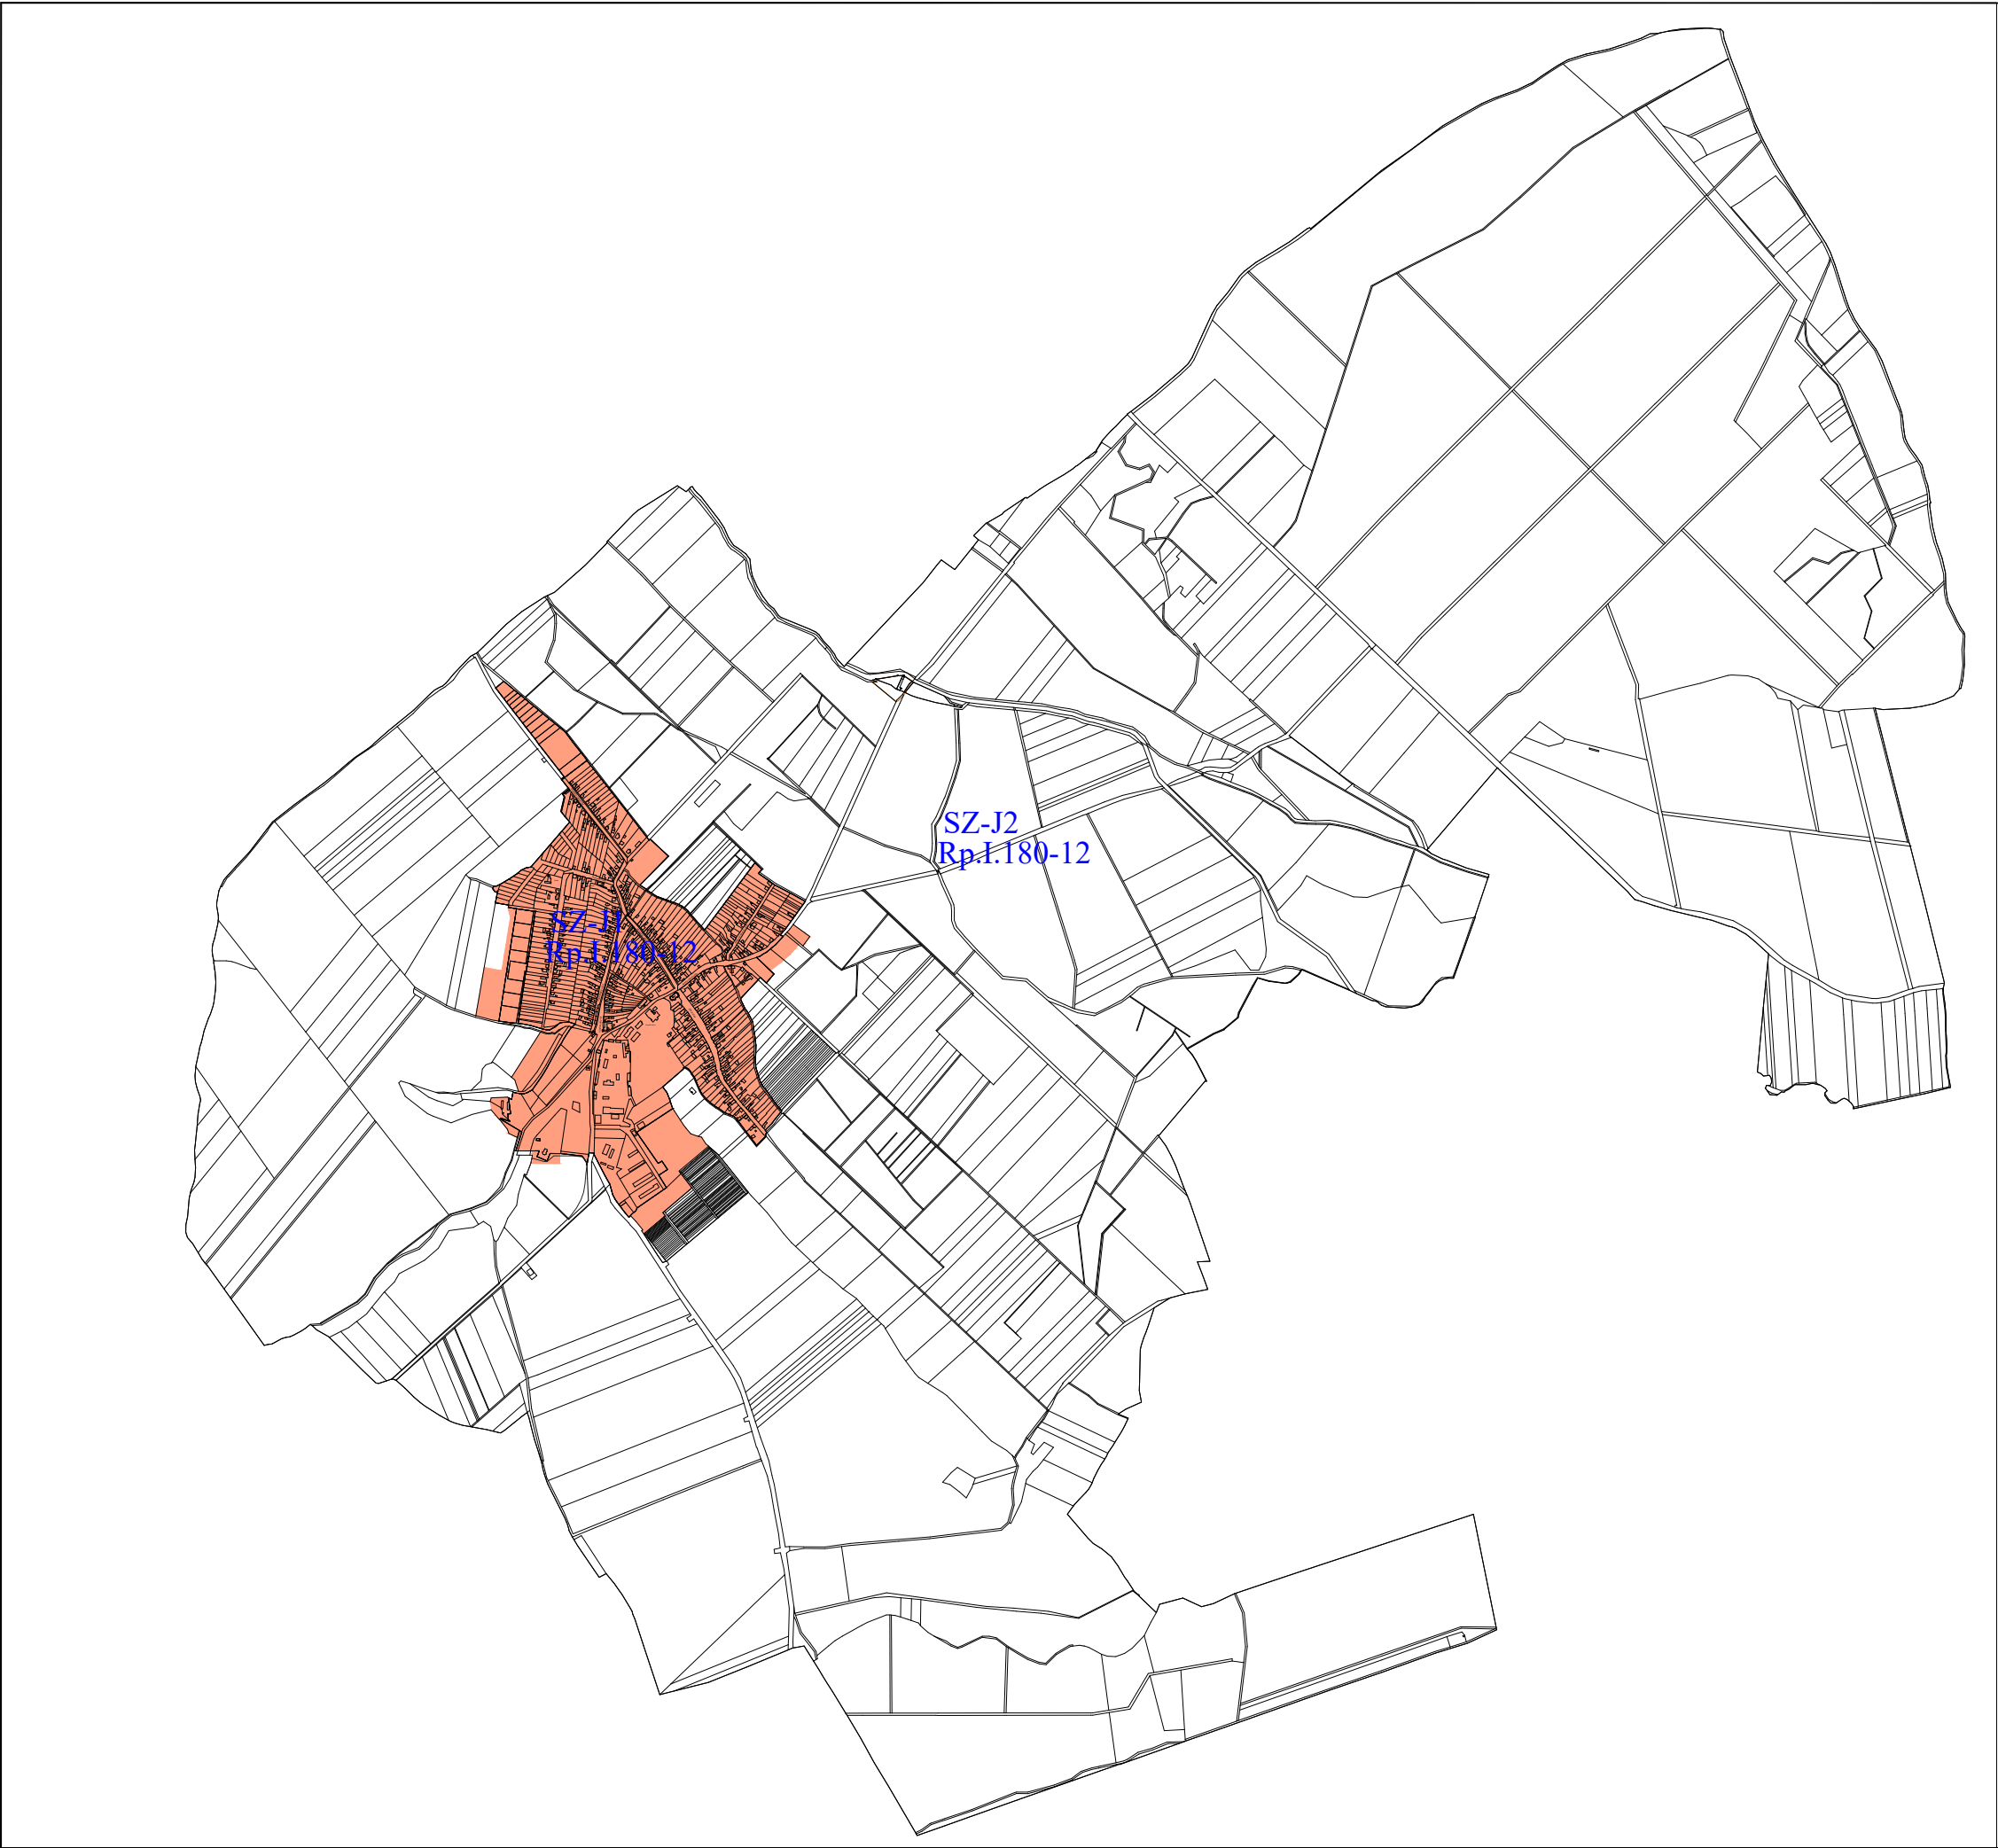

NAGYLÓZS  
TELEPÜLÉSRENDEZÉSI TERV MÓDOSÍTÁS  
SZABÁLYOZÁSI TERV  
M 1 : 25 000



- Jelmagyarázat
- SZ-J1 jelű, Rp.I.180-12 munkaszámú tervlapon szabályozott terület
  - SZ-J2 jelű, Rp.I.180-12 munkaszámú tervlapon szabályozott terület

Záró szakmai véleményezési dokumentáció  
Záró szakmai vélemény és egyeztető tárgyalás alapján korrigált terv  
Nagylózs Község Önkormányzat Képviselő-testülete  
.....önk. rendeletének 3. számú mellékle

|                                                                                |  |   |  |                                                                                       |
|--------------------------------------------------------------------------------|--|---|--|---------------------------------------------------------------------------------------|
| REGIOPLAN                                                                      |  | Környezet- és Településtervező KFT.<br>9022 Győr, Újkapu u. 13.<br>Tel.: 96/311-304, 529-751<br>e-mail:regioplan@regioplan.hu |  |  |
| Megrendelő neve: Nagylózs Község Önkormányzata                                 |  | Munkaszám: Rp.I.180-12   |  |                                                                                       |
| Munka neve: Nagylózs község településrendezési terv módosítás                  |  | Mértartomány: M 1:25 000   |  | Rajz cím: SZ-J/TH                                                                     |
| Munkarész neve: Szabályozási terv                                              |  | Rajzszám: SZ-J/TH   |  |                                                                                       |
| Rajz címe: SZ-J1, SZ-J2 jelű tervek területi hatálya                           |  | Dokumentálás dátuma: 2026.03.                                                                                                 |  |                                                                                       |
| Felelős településtervező: Kálmár Ágnes TT-08-0479                              |  | Felelős közlekedéstervező: Réder Tibor Tk-08-0133                                                                             |  |                                                                                       |
| Felelős zöldfelületi és tájrendezési tervező: Pekterné Szabó Piroka Tk-08-0073 |  | A tervezési alaptérkép az állami alapadatok felhasználásával készült                                                          |  |                                                                                       |