


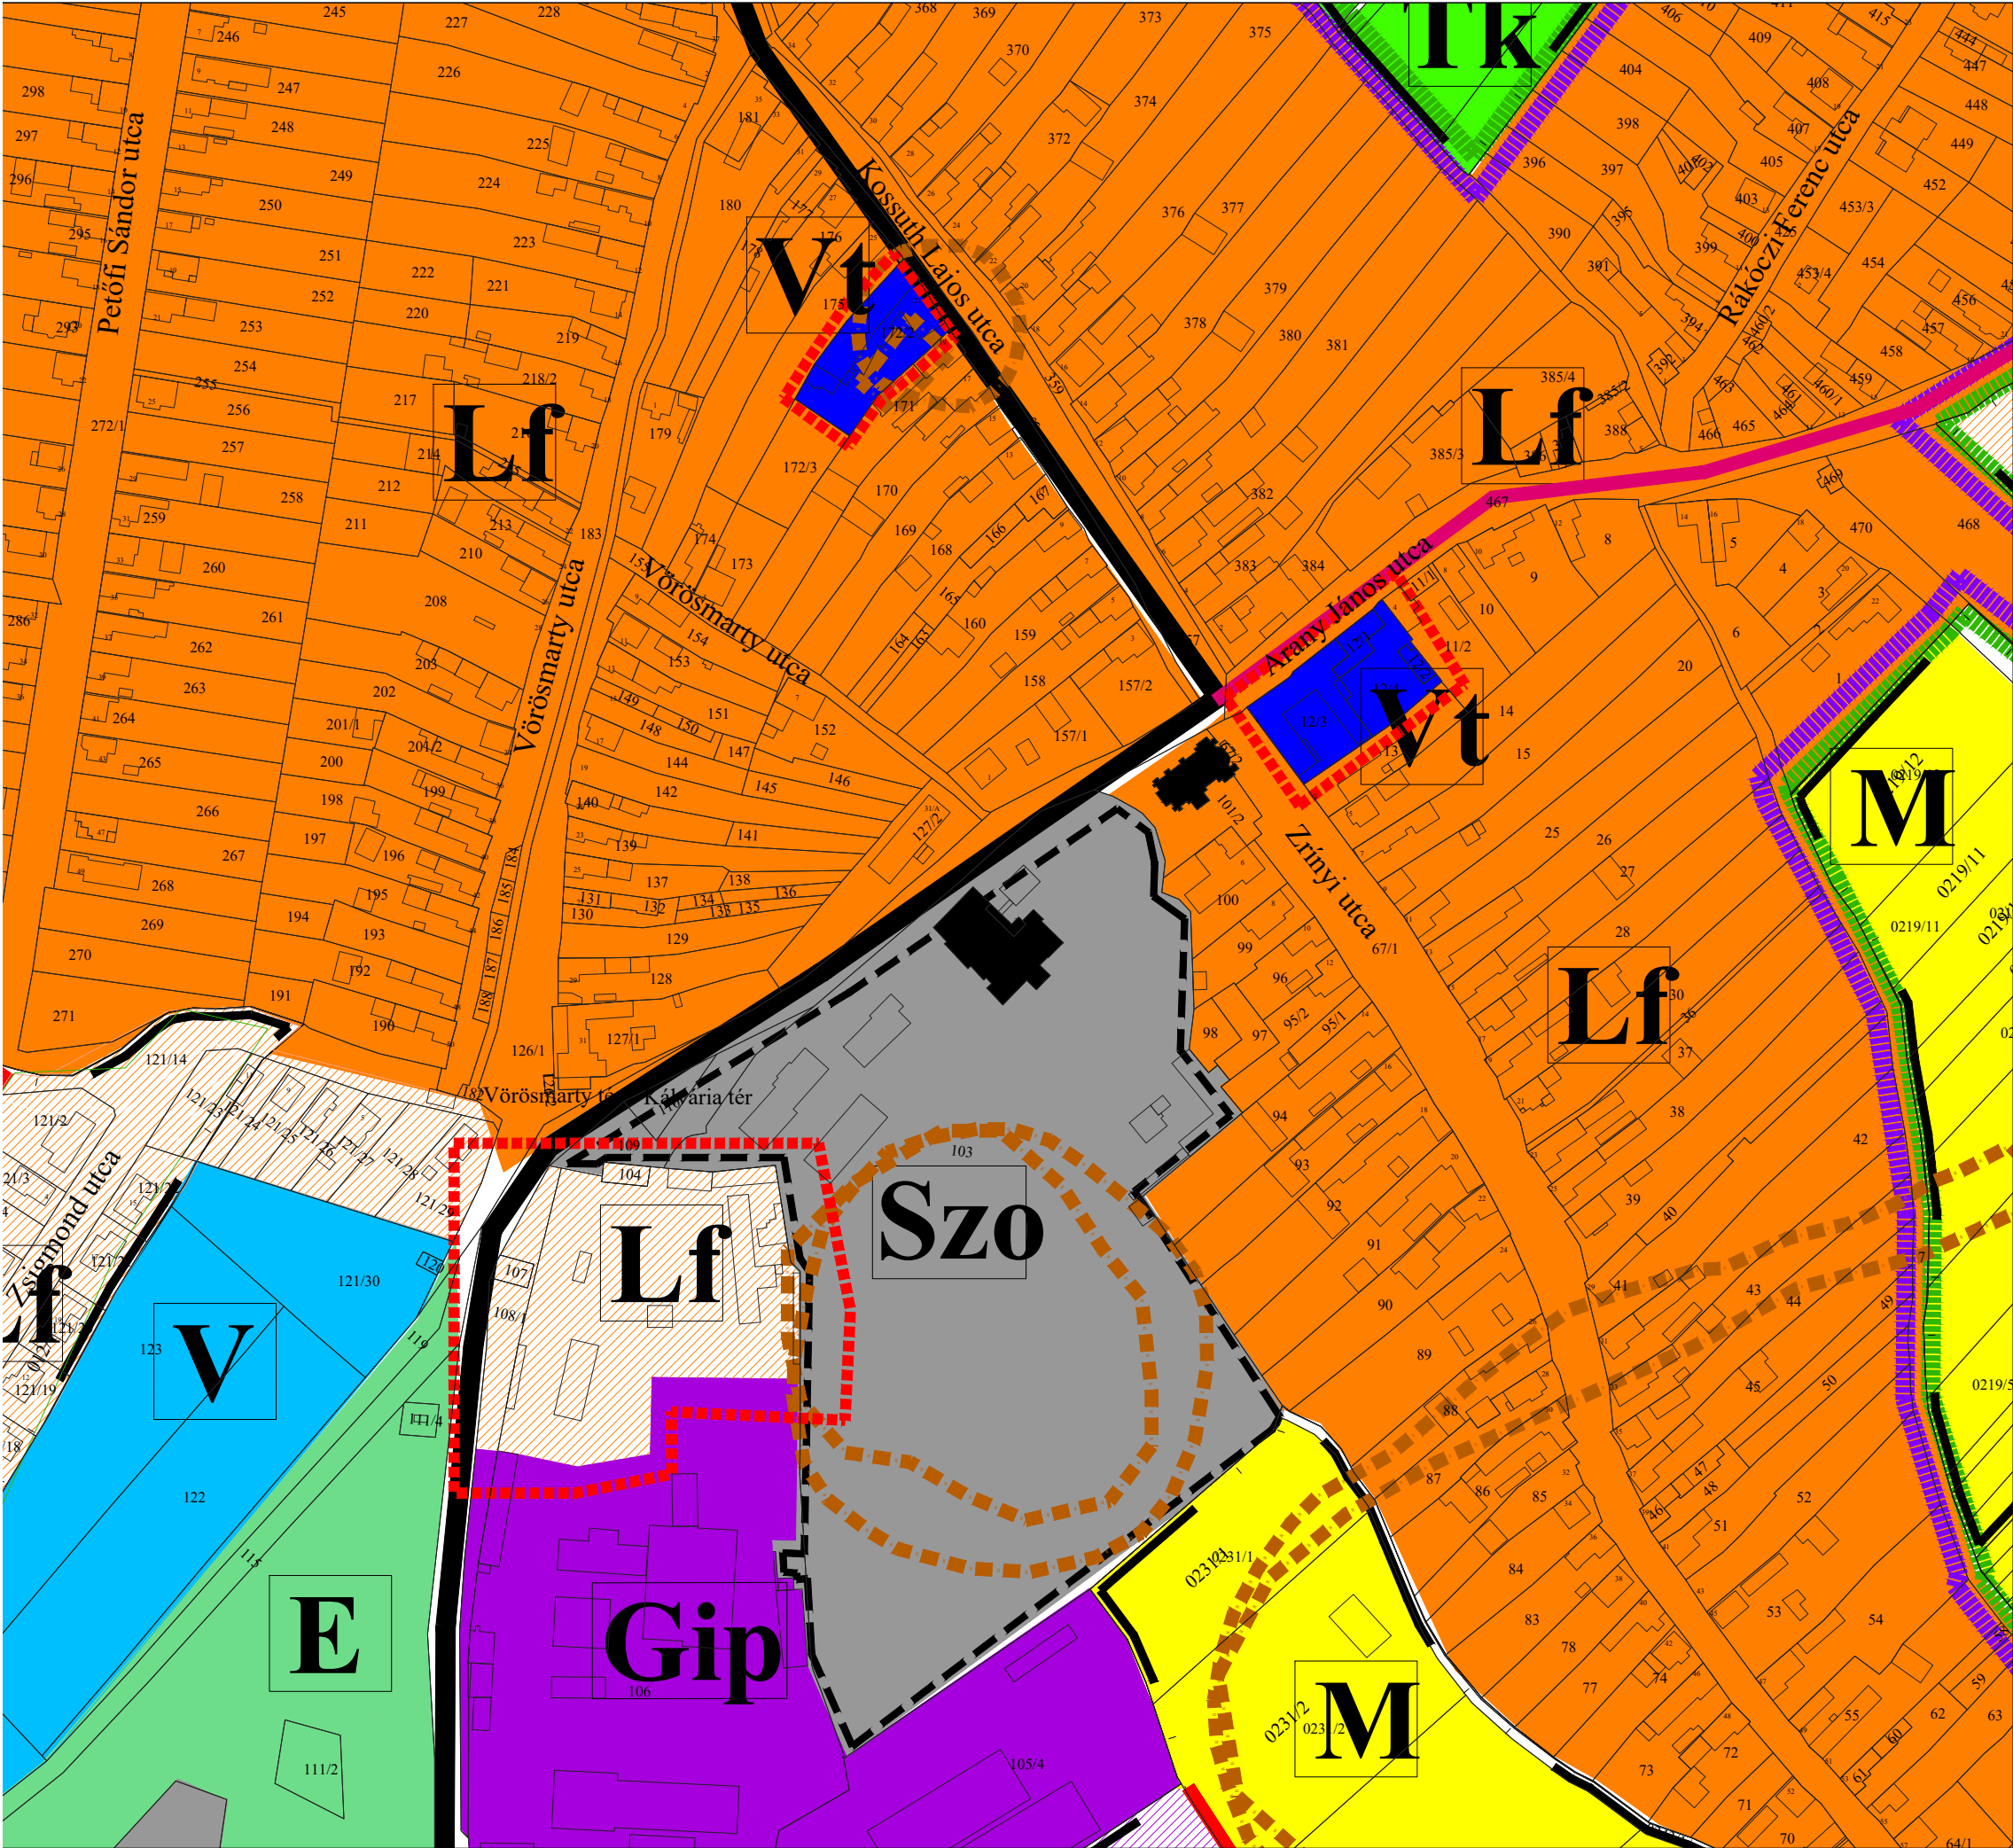

NAGYLÓZS  
TELEPÜLÉSRENDEZÉSI TERV MÓDOSÍTÁS  
TELEPÜLÉSSZERKEZETI TERV

M 1 : 2 500



Jelmagyarázat a módosítással érintett terület környezetére

Határvonalak

- módosítással érintett terület határa
- régészeti lelőhely
- országos mellékút
- gyűjtőút
- történeti kert határa

Beépítésre szánt terület

Különleges terület

- meglévő falusias lakóterület
- tervezett falusias lakóterület
- Vegyes terület
- településközpont vegyes terület
- Gazdasági terület
- egyéb ipari gazdasági terület

Különleges terület

- szociális otthon

Beépítésre nem szánt terület

- általános mezőgazdasági terület
- természetközeli terület
- erőterület
- vízgazdálkodási terület

Záró szakmai véleményezési dokumentáció  
Záró szakmai vélemény és egyeztető tárgyalás alapján korrigált terv  
Nagylózs Község Önkormányzat Képviselő-testülete  
.....önkormányzati határozatának 1. számú mellékle

|                                                                      |                                        |                                                           |
|----------------------------------------------------------------------|----------------------------------------|-----------------------------------------------------------|
| Megrendelő neve: Nagylózs Község Önkormányzata                       |                                        | Munkaszám: Rp.1.180-12                                    |
| Munka neve: Nagylózs község településrendezési terv módosítás        |                                        | Méretarány: M 1: 2500                                     |
| Munkarész neve: Településszerkezeti terv                             |                                        | Rajeszám: TSZ-I/M                                         |
| Rajz címe: Területfelhasználási terv (fedvény)                       |                                        | Dokumentálás dátuma: 2026.03.                             |
| Felelős településtervező: Kalmár Ágnes                               | Felelős köztervező: Szeregi Gábor      | Felelős földfelületi és tájrendezési tervező: Szabó Lilla |
| Kalmár Ágnes TT-08-0479                                              | Szeregi Gábor TT-08-0253               | Szabó Lilla TT-08-0253                                    |
| Felelős közlekedéstervező: Réder Tibor                               | Felelős közlekedéstervező: Réder Tibor | Felelős közlekedéstervező: Réder Tibor                    |
| Tk-08-0133                                                           | Tk-08-0133                             | Tk-08-0133                                                |
| A tervezési alaptérkép az állami alapadatok felhasználásával készült |                                        |                                                           |